REZ A-A

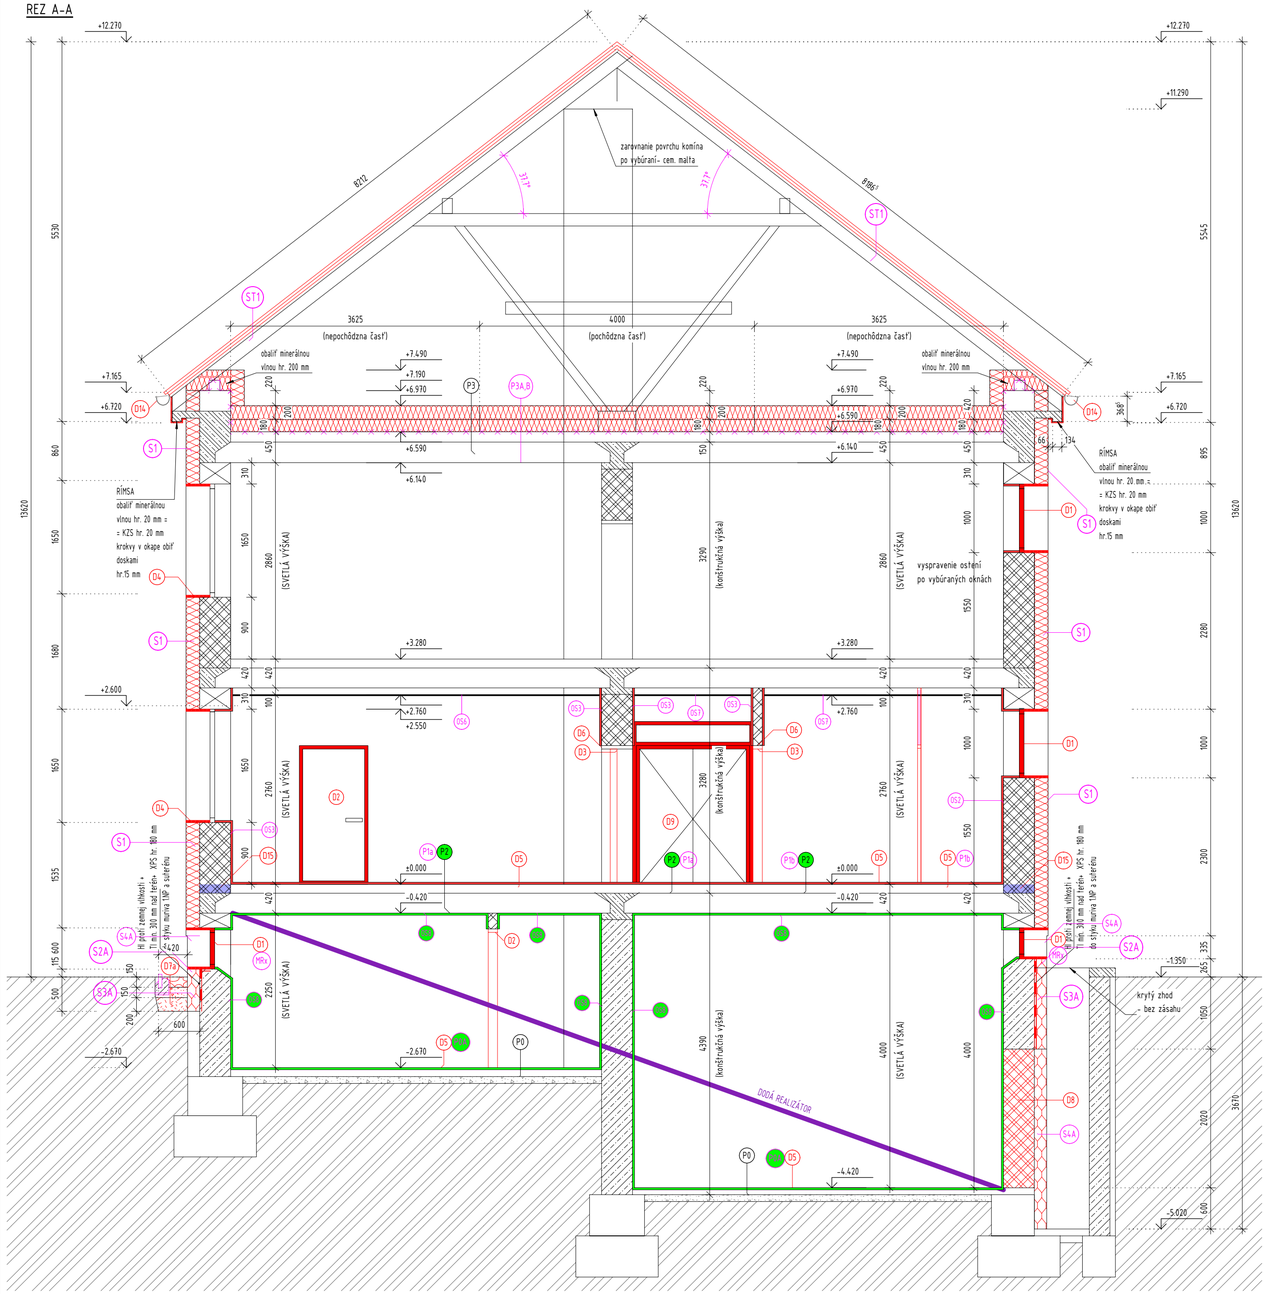

LEGENDA EXISTUJÚCICH MATERIÁLOV

- OBVODOVÉ MURIVO NA MALTU VÁPENNÚ
- PRIEČKOVÉ MURIVO Z DUTÝCH PÁLENÝCH TEHÁL NA MALTU NADSTAVOVANÚ
- SUTERÉNNE STENY Z BETÓNU (OZNAČENIE PODĽA ČSN 73 2001 : B 105)
  ZÁKLADY Z BETÓNU I OZNAČENIE PODĽA ČSN 73 2001 : B 135, STN EN 206-1 – C 8/10)
  HYDROIZOLÁCIA
- ŽELEZOBETÓN
- PÔVODNÁ ZEMINA

LEGENDA NOVÝCH MATERIÁLOV

- MURIVO Z POROBETÓNOVÝCH TVÁRNIC (NAPR. YTONG YQ)
  HR. 450 mm, NA MALTU NA TENKÉ ŠKÁRY + DOPLNENIE OMIETKOVÉHO SYSTÉMU
- ZATEPLENIE FASÁDY- kontaktný zateplovací systém
  MINERÁLNA VLNA (λ =0,036 W/mK) , hr. 200 mm
  (lepiaca malta 4mm + MV + lepiaca malta s výstužnou mriežkou 4 mm+
  +omietka)
- ZATEPLENIE OSTENÍ
  - kontaktný zateplovací systém Minerálna vata (λ =0,036 W/mK) , hr. 30 mm
- NOVÁ KONŠTRUKCIA (sanita, zariadenia, ...)
- WC KABÍNY, PRIEČKY Z HPL DOSIEK S POVRCHOVOU ÚPRAVOU OSADENÉ DO HLINÍKOVÉHO RÁMU NA NASTAVITEĽNÝCH NOŽIČKÁCH VRÁTANE DVERÍ
- ŠTRKOVÝ CHODNÍK OBKOLESENÝ PARKOVÝM OBRUBNÍKOM
  v betónovom 16Šku c16/20 - D7A
- ŠTRKODRVA
- ZHUTNENÝ NÁSYP ZO ZEMINY Edef 60 MPa
- PROSTÝ BETÓN
- ŠTRKOVÝ PODSYP
- NOVÉ KONŠTRUKCIE VŠEOBECNE

S1 OBVODOVÁ STENA - ZATEPLENIE KZS MAPEI
- OMIETKA - SILAN COLOR TONACHINO 1,5 mm
- PETERAČNÝ NÁTER - SILAN COLOR- BASE COAT
- STIERKA MAPETHERM AR2 + SIEŤKA 4 mm
- TEPELNÁ IZOLÁCIA Z MINERÁLNEJ VLNY (l= 0,036 W/m2K) 200 mm
(KOTVY - PODĽA ETAG 014)
- LEPIDLO MAPERTHERM AR2 4 mm
- exist. stena

S2A OBVODOVÁ STENA- 30 CM NAD TERÉNI KZS MAPEI
- náter Silancolor Pittura
- penetračný náter Silancolor Base Coat
- stierka Mapetherm Flex RP 1,5 mm
- lepiaca malta + sieťka 4 mm
- tepelná izolácia XPS hr. 180 mm
- lepenie XPS Plastimul 2K Super
- hydroizolácia Plastimul 2K Super 3mn
- EXIST. MURIVO

S3A OBVODOVÁ STENA - ZÁKLADY
- nopová fólia z vysokohodnotného - 8 mm
polyetylénu hdpe (icopal 8 geo)
- lepiaca malta + výstužná sieťka - 4 mm
- tepelná izolácia xps hr. 180 mm
- lepenie XPS PLASTIMUL 2K SUPER -3 mm
- bitumenová hydroizolačná stierky Plastimul 2k Super v hr. 3 mm
- betón opraviť cem. reprofilačnou a vyhladzovacou maltou Planitop
Rasa& Ripara R2
- exist. betónový základ

S4A OBVODOVÁ STENA KZS MAPEI- od 30 CM NAD TERÉN
do 60cm nad terén)
- náter Silancolor Pittura
- penetračný náter Silancolor Base Coat
- stierka Mapetherm Flex RP 1,5 mm
- lepiaca malta + sieťka 4 mm
- tepelná izolácia XPS hr. 180 mm
- lepiaca malta
- EXIST. MURIVO

ST1 STRECHA- KROV
- PLECHOVÁ KRYTINA- TVAROVANÁ
HR.0,6 mm- POZINKOVANÝ FARBENÝ PLECH
- LATY HR. 60/40 mm
- KONTRALATY 60/40 mm
- POISTNÁ DIFÚZNA FÓLIA (NAPR. DORKEN DELTA MAX)
- EXIST. KROKVA

ST2 STRIEŠKA
- PLECHOVÁ FALCOVANÁ KRYTINA-DVOJITÁ STOJATÁ DRÁŽKA
HR.0,6 mm- POZINKOVANÝ FARBENÝ PLECH
- DEBNENE HR.25 MM
- LATY HR. 60/40 mm
- KONTRALATY 60/40 mm
- POISTNÁ DIFÚZNA FÓLIA (NAPR. DORKEN DELTA MAX)
- ZATEPLENIE STRIEŠKY - MINERÁLNA VLNA HR. 200 MM+
NOSNÝ ROŠT KOTVENÝ K PODKLADU
- EXIST. VRSTVY

S5 SKLADBA SCHODY STENA
- epoxidový poter s kamenným posypom tzv.- kamenný koberec hr. 10 mm
,oteruvzdorné PEI 4
- penetrácia- adhézny mostík
- EXIST. Očistená konštrukcia

P0 PODLAHA NA TERÉNE- suterén
- SKLADBA PODĽA MESTNOSTI
- CEMENTOVÝ POTER HR. 80 mm
- HYDROIZOLÁCIA
- PODKLADNÝ BETÓN hr. 100 mm

P1 PODLAHA NA TERÉNE 1NP
- SKLADBA PODĽA MESTNOSTI
- CEMENTOVÝ POTER CEM25 HR. 60 mm
- KARBÓT 6/6 - 100x100 mm DIÓ. STAŤRAN
- SEPARAČNÁ FÓLIA
- EPS 5DS HR. 60 mm
- GEOTEXTÍLIA min. 200 g/m²
- XPS FÓLIA (NAPR. PATRAPIL 800
- 2 PRETIAHNUTÍ ZOHRANEJ
- A PRETI TI ARÚŠEJ FÓZE
- ZÁ DÓSKA 1200/20 HR. 150 mm
- KARBÓT 6/6 - 100x100 mm DIÓ. STAŤRAN
- GEOTEXTÍLIA
- STRÁNOVÝ PODSYP FRAKCIE 8-32 mm HR. 150 mm
- ŠTRÝKT - MEZIÁRNOVÝ N
- HRUBÁ PODSYPNÚ PROTIVZLÉDOVÉ N
- ZEMINA

- PÔVODNÁ ZEMINA

P2 PODLAHA NA STROPE
- SKLADBA PODĽA MESTNOSTI
- CEMENTOVÝ POTER CEM25 HR. 60 mm
- KARBÓT 6/6 - 100x100 mm DIÓ. STAŤRAN
- SEPARAČNÁ FÓLIA
- EPS 5DS HR. 60 mm

- JESTVUJÚCA STROPNÁ DOSKA

P3 PODLAHA NA POVALE
- SKLADBA PODĽA MESTNOSTI
- ŠKVÁROBETÓN 80 MM
- ŠKVÁROVÝ NÁSYP 50 MM
- STROP

S1B OBVODOVÁ STENA - ZATEPLENIE KZS MAPEI
- OMIETKA - SILAN COLOR TONACHINO 1,5 mm
- PETERAČNÝ NÁTER - SILAN COLOR- BASE COAT
- STIERKA MAPETHERM AR2 + SIEŤKA 4 mm
- TEPELNÁ IZOLÁCIA Z MINERÁLNEJ VLNY (l= 0,036 W/m2K) 200 mm
(KOTVY - PODĽA ETAG 014)
- LEPIDLO MAPERTHERM AR2 4 mm
- ZÁKLADNÁ OMIETKA PRE VYSPRAVENIE- MAPE-ANTIQUE RINZAFO CCA 20 MM
- exist. stena

S2B OBVODOVÁ STENA- 30 CM NAD TERÉNI) - BEZ TI - KVOLI VLHKOSTI
- NÁTER SILANCOLORPITTURA
- PENERAČNÝ NÁTER - SILAN COLOR - BASE COAT
- FINÁLNA VRSTVA - MAPE-ANTIQUE FC-GROSSO 2 MM
- MAKROPORÉZNA OMIETKA- MAPE-ANTIQUE MC- 20 mm
- HYDROIZOLÁCIA MAPELASTIK + SIEŤKA MAPENET 150
- ZÁKLADNÁ OMIETKA- MAPE-ANTIQUE RINZAFO 10 MM
- EXIST. STENA (OSEKANÁ OMIETKA)

S3B OBVODOVÁ STENA - ZÁKLADY- BEZ TI - KVOLI VLHKOSTI
- nopová fólia z vysokohodnotného - 8 mm
polyetylénu hdpe (icopal 8 geo)
- lepiaca malta + výstužná sieťka - 4 mm
- bitumenová hydroizolačná stierky Plastimul 2k Super v hr. 3 mm
- cem. reprofilačnou a vyhladzovacou maltou Planitop
Rasa& Ripara R2
- exist. betónový základ

S4B OBVODOVÁ STENA- od 30 CM NAD TERÉNI) - BEZ TI - KVOLI VLHKOSTI
do 50 cm nad terén)
- NÁTER SILANCOLORPITTURA
- PENERAČNÝ NÁTER - SILAN COLOR - BASE COAT
- FINÁLNA VRSTVA - MAPE-ANTIQUE FC-GROSSO 2 mm
- MAKROPORÉZNA OMIETKA- MAPE-ANTIQUE MC- 20 mm
- NOVÉ OKNÁ - DVEREŇ KONŠTRUKCIE VO FASÁDE (OSADENE, PARAPETY VIĎ POZNÁMKY)
- EXIST. STENA (OSEKANÁ OMIETKA)

VYSVETLIVKY NOVÉ KONŠTRUKCIE

D1 INTERIÉROVÉ DVERE OSADENÉ V OCEĽOVEJ ZÁRUBNI

D2 INTERIÉROVÉ DVERE OSADENÉ V PÔVODNEJ/NEBÚRANEJ OCEĽOVEJ ZÁRUBNI

D4 OSADENE NOVÝCH PARAPETOV - POPLASTOVANÝ PLECH

D5 NOVÁ NÁŠLAPNÁ VRSTVA PODLÁH, VIĎ LEGENDA MIESTNOSTÍ

D6 NÁTERY KOVOVÝCH ČASTÍ ,napr.zábradlí, Zárubní....

D7X PRÁCE SPOJENÉ Z EXTERIÉROVÝMI PLOCHAMI
a. OKAPOVÝ CHODNÍK- ŠTRKOVÝ
- OKRASNÉ KAMENIVO FR. 8-32 mm HR. 150 mm + GEOTEXTÍLIA 400 g/m2
+ ŠTRKOVÝ PODSYP FRAKCIE 16-32 hr. 150 mm
+ DOSYPANE ZEMINOU 200 mm, ZEMINA ZHUTNENÁ NA EDEF.2: 45 MPa
b. ASFALTOVÁ PLOCHA, STUDENÝ ASFALT 100 mm
+ POSTREK SPOJOVACOU KATIÓNAKTÍVNOU EMULZIOU PS-EK - 1 kg/m²
+ ŠTRKOVÝ PODKLAD FR. 16-32 mm hr. 200 mm, EDEF.2 45 MPA
+ ZEMINA NÁSYPANÁ hr. 200 mm, EDEF.2 45 MPA
(SPOJ NOVÉHO A STARÉHO ASFALTU VYPLNIŤ ASFALTOVOU ZÁLIEVKOU)

D8 DOMUROVANE PARAPETOV, A INÉ PREMENLIVEJ HRÚBKY Z POROBETÓNOVÝCH TVÁRNIC

D9 INTERIÉROVÉ ZASKLENÉ STENY A OKNÁ

D14 ODKVAPOVÝ SYSTÉM - POZINKOVANÝ FARBENÝ PLECH HR. 0,6 MM
STREŠNÉ ŽĽABY ON 150, STREŠNÉ ŽVODY ON 125 - UKONČENE
DO EXISTUJÚCEHO POTRUBIA- DAŽĎOVEJ KANALIZÁCIE
+ LAPAČE STREŠNÝCH SPLAVENÍN

D15 PODREZANE MURIVA- NA ZAMEDZENIE VLHKOSTI- VKLADANE ASFALTOVÝCH PÁSOV
- SYSTÉM PODREZÁVANIA JE SYSTÉMOVÝM RIEŠENÍM DODÁVATEĽSKEJ FIRMY, KTORÁ MA NA
DANÝ ÚKON POTREBNÉ ATESTY - PRESNÚ POLOHU URČÍ DODÁVATEĽ

P1A SKLADBA P1A - OSTATNÉ PRIESTORY
- PVC podlahovina- TRIEDA ZAŤAŽENIA MIN. 32 hr. 2 mm
protišmykové R10, súčinitel šmykového trenia min 0,5, oteruvzdorné PEI 4
- lepidlo
- vyrovnanie- samonivelačná hmota (napr. ULTRAPLAN RENOVATION)
potrebnej hrúbky min. 3 mm
- penetrácia- adhézny mostík (napr. PRIMER G)
- odstránenie PVC, resp. - odstránenie starej dlažby vrátane zbytkov
malty- zdrsnenie povrchu
- EXIST. podlahové konštrukcie

P1B SKLADBA P1B - HYGIENCKE ZARIADENIA(okrem sprchy)
- keramická dlažba 8 mm (škárovacia hmota napr. ULTRACOLOR PLUS)
(mrazuvzdorné, nasiakavosť 0,5%E≤3%,
protišmykové R10, súčinitel šmykového trenia min 0,5, oteruvzdorné PEI 4
- flexibilné lepidlo (napr. ADESILEX P91) 4 mm
- penetrácia (napr. PRIMER G)
- vyrovnanie- samonivelačná hmota (napr. ULTRAPLAN RENOVATION)
potrebnej hrúbky min. 3 mm
- penetrácia- adhézny mostík (napr. PRIMER G)
- odstránenie PVC, resp. - odstránenie starej dlažby vrátane zbytkov
malty- zdrsnenie povrchu
- EXIST. podlahové konštrukcie

P1C SKLADBA P1C- SPRCHA
- keramická dlažba 8 mm (škárovacia hmota napr. ULTRACOLOR PLUS)
(mrazuvzdorné, nasiakavosť 0,5%E≤3%,
protišmykové R10, súčinitel šmykového trenia min 0,5, oteruvzdorné PEI
- flexibilné lepidlo (napr. ADESILEX P91) 4 mm
- hydroizolácia stierková pasta na báze syntetických živíc vo vodnej
disperzii (napr. MAPEGUM WPS) hr. min 2 mm
- penetrácia (napr. PRIMER G)
- vyrovnanie a vyspádovanie k vpustiam -
cementová malta (napr. PLANITOP FAST) potrebnej hrúbky min. 3 mm
- penetrácia- adhézny mostík (napr. PRIMER G)
- odstránenie PVC, resp. - odstránenie starej dlažby vrátane zbytkov
malty- zdrsnenie povrchu
- EXIST. podlahové konštrukcie

P2A PODLAHA - suterén
- epoxidový poter (napr. [illegible]
- hydroizolačná pasta- [illegible]
- penetrácia- [illegible]
- [illegible] PLANIMERIA [illegible] do [illegible] HR. 10 MM
- [illegible] vrátane [illegible]
- [illegible] DODÁ REALIZÁTOR

P3B PODLAHA POD POVALOU - NEPOCHÔDZNA ČASŤ
- GEOTEXTÍLIA
- MINERÁLNA VLNA (l =0,036 W/K)- vložená volne hr. 180 MM
- MINERÁLNA VLNA (l =0,036 W/K)- vložená medzi rošt 50/200 hr. 200 mm
- PAROZÁBRANA (n=MIN. 500000)

P3B PODLAHA POD POVALOU - NEPOCHÔDZNA ČASŤ
- GEOTEXTÍLIA
- MINERÁLNA VLNA (l =0,036 W/K)- vložená volne hr. 180 MM
- MINERÁLNA VLNA (l =0,036 W/K)- vložená volne hr. 200 MM
- PAROZÁBRANA (n=MIN. 500000)

P4 SKLADBA SCHODISKO
- epoxidový poter s kamenným posypom tzv.- kamenný koberec hr. 15 mm
protišmykové R10, súčinitel šmykového trenia min 0,5, oteruvzdorné PEI 4
- penetrácia- adhézny mostík
- vyrovnanie povrchu cementová malta
- penetrácia- adhézny mostík
- odstránenie dlažby, nánosov, ... - zdrsnenie povrchu
- nosná konštrukcia schodiska

DS1 SKLADBA S1 - STENA OBKLAD NA NOVÝCH STENÁCH
- Nová porobetónová tvárnica
- penetrácia- adhézny mostík (napr. PCI GYSOGRUNT PGM)
- jednovrstvová celoplošná vnútorná štuková vápennocementová omietka so sklenými
vláknami napr. PCI PECICRET HK 02 hr. 12 mm -do omietky vtlačiť
výstužnú sieťku PODĽA VÝROBCU
(- hydroizolácia stierková pasta na báze syntetických živíc vo vodnej
disperzii (napr. MAPEGUM WPS) hr. min 2 mm) - V MIESTACH HYG. ZARIADENÍ)
- flexibilné lepidlo (napr. ADESILEX P91) 4 mm
- keramický obklad hr. 8 mm (Ilnasiakavosť 10 % , oteruvzdorné PEI 4)
(škárovacia hmota napr. ultracolor plus)

DS2 SKLADBA S2 - STENA OBKLAD PO STAROM OBKLADE
- EXIST. MURIVO
- odstránenie starých obkladov vrátane zbytkov malty
- penetrácia- adhézny mostík (napr. PRIMER G)
- vyrovnanie nerovností cementová malta omietka hr. min. 5 mm
(napr. NIVOPLAN PLUS)
(- hydroizolácia stierková pasta na báze syntetických živíc vo vodnej
disperzii (napr. MAPEGUM WPS) hr. min 2 mm) - V MIESTACH HYG. ZARIADENÍ)
- flexibilné lepidlo (napr. ADESILEX P91) 4 mm
- keramický obklad hr. 8 mm (Ilnasiakavosť 10 % , oteruvzdorné PEI 4)
(škárovacia hmota napr. ultracolor plus)

DS4 SKLADBA S4 - STENA BEZ OBKLADU
- omietka na nových stenách, resp. domurovkách (omietka obojtranna)
- Nová porobetónová tvárnica
- penetrácia- adhézny mostík (napr. PCI GYSOGRUNT PGM)
- celoplošná vnútorná štuková vápennocementová omietka so sklenými
vláknami napr. PCI PECICRET HK 02 hr. 12 mm -do omietky vtlačiť
výstužnú sieťku PODĽA VÝROBCU
- min. 2 až 3 vrstvý akryláťový náter napr. PCI MULTITOP PLUS

DS5 SKLADBA S5 - STENA SANAČNÁ OMIETKA
- EXIST. NOSNÁ KONŠTRUKCIA (STENA , STROP)
- odstránenie starých omietok (o najviac aj do muriva
(- v miestach trhlín muriva je vhodné tieto trhliny
sanovať vhodným spôsobom)
- penetrácia- adhézny mostík (napr. GYSOGRUNT PGM)
- prednástrek (urobiť špric z omietky PCI PERICRET 01 +
10 % cementu - podľa výrobcu)
- jadrová omietka (napr. PCI PERICRET 01) hr. min 15 mm +
podľa potreby vyrovnávanie stien
- vnútorná štuková vápennocementová omietka hr. 5 mm
napr. (PCI PERICRET HK 02, resp. HK 04)
do omietky vtlačiť sieťku NA VYSTUŽENIE podľa výrobcu)
- min. 2 až 3 vrstvý akryláťový náter
(napr. PCI MULTITOP PLUS)

DS6 SKLADBA S6 - STROP SO SADROKARTÓNOVÝM PODHADOM - IMREGNOVANÝM
- EXISTUJÚCA NOSNÁ STROPNÁ KONŠTRUKCIA
- 100 mm VZDUCHOVÁ DUTINA
- 12,5 mm ZAVESENÝ SADROKARTÓNOVÝ PODHLAD
- mm UMÝVATEĽNÝ NÁTER
(resp. finálna úprava viď. PÔDORYS 1NP, LEGENDA MIESTNOSTÍ)

DS7 SKLADBA S7 - STROP S KAZETOVÝM SADROKARTÓNOVÝM PODHLADOM
- EXISTUJÚCA NOSNÁ STROPNÁ KONŠTRUKCIA
- 100 mm VZDUCHOVÁ DUTINA
- 12,5 mm ZAVESENÝ KAZETOVÝ SADROKARTÓNOVÝ PODHLAD
(resp. ZAVESENÝ SADROKARTÓNOVÝ PODHLAD
VHODNÝ DO VLHKÝCH PRIESTOROV viď. PÔDORYS 1NP)

DS8 SKLADBA S8 - STENA, STROP - IPP
- EXISTUJÚCA NOSNÁ KONŠTRUKCIA (STROP, STENA)
- [illegible] PODHĽAD A NOVÉ OTVORY [illegible]
- [illegible] 20,0 - 20,0 mm [illegible]
- [illegible] A DVOJITÉ KRYŤÁCIE - FARBA BIELA
- [illegible] DODÁ REALIZÁTOR

VYSVETLIVKY

M9a OCEĽOVÁ MREŽA PRE OKNO - KOTVENIE DO FASÁDY
VRÁTANE POVRCHOVEJ ÚPRAVY

POZNÁMKY!!!!!

- NEBOLA VYKONANÁ ŽIADNA SONDA PRE ZISTENIE MAERIÁLU A SKLADBY JEDNOTLIVÝCH KONŠTRUKCÍ
- PRE SANÁCIU NEBOL UROBENÝ PRIESKUM- PROJEKTANT VYCHÁDZAL Z ODHADOV- PRED REALIZÁCIOU JE NUTNÉ UROBIŤ SANAČNÝ PRIESKUM A UPRAVIŤ SKLADBY !!!!
- PROJEKTANT VYCHÁDZAL Z PROJEKTU Z EXISTUJÚCEJ STAVBY Z R. 1957- PODLAHY , KTORÉ SÚ V OBJEKTE NE SU VHODNÉ AVŠAK INVESTOR POŽADOVAL VYMENIŤ IBA NÁŠLAPNÉ VRSTVY
- OSADENE OKEN A DVERÍ VO FASÁDE JE NUTNÉ UROBIŤ POMOCOU KOMPRIMAČNÝCH ISO PÁSOK + S POUŽITÍM FÓLIÍ
(min. tepelnoizolačné vlastnosti plastové profily, Uf =1,0 W/m2K, zasklenie izolačné trojsklo s výplňou z argónu
Ug =0,6 W/m2K) Škáry medzi rámom a ostením sa vyplnia paropriepustnou komprimačnou páskou. Z exteriéru je
použité exteriérové paropriepustné tesnenie.) Z interiéru je použité interiérové tesnenie paratesnou hliníkovou fóliou) Súčasťou dodávky okien sú exteriérové a interiérové parapety,
- ZATEPLOVACÍ SYSTÉM UROBIŤ SO ZAPUSTENÝMI KOTVAMI, DODRŽIAVAŤ ZÁKAZDE USTANOVENA PRE ZATEPLOVANE
POMOCOU ETICS (STN 73 2901), DODRŽIAVAŤ PRESAHY VÝSTUŽNÝCH MRIEŽOK, A POČET KOTIEV UDÁVANÝCH V TECHNICKÝCH LISTOCH
- PRED UROBENÍM ZATEPLOVACIEHO SYSTÉMU JE NUTNÉ UROBIŤ VYSPRAVENE V MIESTACH OPADANEJ EXISTUJÚCEJ OMIETKY, TAKTIEŽ JE NUTNÉ ODSTIŤ POVRCHY OD ZNEŠTENIA
- JE POTREBNÉ DOPLNIŤ A DOTEPLIŤ OSTENA V HR. 30 MM
- FAREBNOSŤ MAĽOVANÝCH MIESTNOSTÍ, OBKLADOV, DLAŽIEB URČÍ INVESTOR, JE POTREBNÉ VYSPRAVIŤ AJ SCHODISKOVÉ RAMENÁ - OMETKU
- DODRŽIAVAŤ TECHNICKÉ LISTY JEDNOTLIVÝCH MATERIÁLOV
- Z HLADISKA HYG. POŽIADAVIEK JE NUTNÉ ABY VŠETKY MATERIÁLY POUŽITÉ NA STAVBE BOLI Z
ZDRAVOTNE NEZÁVADNÉ A SPĽŇALI TAK VŠETKY POŽADOVANÉ HYGIENICKÉ KRITÉRIÁ
- JE POTREBNÉ POD KONEČNÚ POVRCHOVÚ ÚPRAVU (OBKLADY, DLAŽBY) NA STENU, PODLAHU.. NANESŤ STIERKOVÚ HYDROIZOLÁCIU
- SKLADBY PODLÁH A OMETOK SÚ UVEDENÉ VO VÝKRESE: REZ A-A
- EXISTUJÚCUK KONŠTRUKCIU KROVU JE NUTNÉ NATRIEŤ PROTIPOŽIARNYM NÁTERM A , TAKTIEŽ PROTI ŠKODOCOM , TAKTIEŽ JE
NUTNÉ V PRÍPADE ŽE SA V KROVE NACHÁDZAJÚ VEĽKÉ HNLOBY, JE NUTNÉ POŠKODENÉ PRVKY SANOVAŤ VHODNÝM SPÔSOBOM KTORÝ SA URČÍ PRI REALIZÁCI
- ROHY STIEN VYSTUŽIŤ POTREBNÝMI ROHOVNÍKMI, VHODNÝMI PRE OBKLADY,OMETKY
- PRI UMIESTNENÍ UMÁVADEL DODRŽIAVAŤ USTANOVENIA VYHLÁŠKY
- dlažby INTERIÉR , nasiakavosť 0,5%E≤3%, protišmykové R10, súčinitel šmykového trenia min 0,5, oteruvzdorné PEI 4
- obklady- nasiakavosť 10 % , oteruvzdorné PEI 4
- PREPOJENE PÔVODNÉHO MURIVA A NOVÉHO MURIVA VYSTUŽIŤ SKLOTEXTILNOU MRIEŽKOU
- PREPOJENE NOVOVYBUDOVANEJ STENY, TAKTIEŽ AJ PRIEČOK Z EXISTUJÚCOU STENOU UROBIŤ POMOCOU MURIVOVEJ SPOJKY Z NEREZOVEJ OCELE, A POMOCOU SPOJOK
- VSTUP DO OBJEKTU SA MÚI UROBIŤ BEZBARIEROVO V ZMYSLE VYHLÁŠKY 532/2002
- PRESTUPY POTRUBÍ SA DEFINUJÚ PRI REALIZÁCII- JE POTREBNÉ urobiť jadrové vrtenie v stropnej konštrukcii, V STENÁCH- drážky po sekaní vyspraviť
- SCHODISKO MUSÍ BYŤ V SÚLADE S VYHLÁŠKOU 532/2002 OZNAČENÉ NA PRVOM A NA POSLEDNOM STUPNI VÝRAZNE FAREBNOU
POVRCHOVOU ÚPRAVOU, OZNAČENÁ BODOZNATEĽNE OD OKOLIA
- V PRÍPADE NEJASNOSTÍ JE POTREBNÉ PREŠTUDOVAŤ TECHNICKÚ SPRÁVU PROJEKTU, RESP. KONTAKTOVAŤ PROJEKTANTA
- VŠETKY PRÍPADNÉ NEZROVNALOSTI JE NUTNÉ OZNÁMIŤ PROJEKTANTOVI PRE PRÍPADNÉ PRERIEŠENIE
- PROTIPOŽIARNA BEZPEČNOSŤ VIĎ SAMOSTATNÁ ZLOŽKA
- VŠETKY PRESTORY AMBULANCIÍ MUSIA MAŤ ANTISTATICKÚ PODLAHOVÚ KRYTINU- UZEMNENÍ MEDENÝMI PÁSKMI

ZODPOVEDNÝ PROJEKTANT:	Ing. Zdenka Maľagova	ARCHART s.r.o. www.VizualizaceStavieb.sk 018 41, DUBNICA NAD VÁHOM OBRANCOV MIERU 344/2 IČ:O. 47834099 DIČ:SK 2024110165	
AUTOR PROJEKTU :	ARCHART s.r.o.		
VYPRACOVAL :	Ing.Zdenka Maľagová	DÁTUM:	10/2018
INVESTOR OBEC LEDNICKÉ ROVNE Námestie slobody 32, 020 61 Lednické rovne	MIESTO STAVBY parcela Č. C-KN 183/62, 183/65, 183/90 k.ú. Lednické Rovne	STUPEŇ P.D.:	PROJEKT PRE STAVEBNÉ POVOLENIE
NÁZOV PROJEKTU: OBNOVA ZDRAVOTNÉHO STREDISKA LENICKÉ ROVNE		PROFESIA:	ARCHITEKTÚRA
STAVEBNÝ OBJEKT: SO 01.1 STAVEBNÉ RIEŠENIE		MIERKA: 1:50	Č.VÝKRESU: NS-05
NÁZOV VÝKRESU: REZ A-A- NOVÝ STAV			

TÁTO PROJEKTOVÁ DOKUMENTÁCIA JE PODĽA PARAGRAFU 5 ODS. Č.618/2003 Z.z. V PLATNOM ZNENÍ ARCHITEKTONICKÝM DIELOM. NEOPRÁVNENÝ ZÁSAH DO AUTORSKÝCH PRÁV SÚVISIACICH S DIELOM JE TRESTNÝ PODĽA PARAGRAFU 283 ODS. 1 ZÁKONA Č. 300/2005 TRESTNÉHO ZÁKONA V PLNOM ZNENÍ