


GARÁŽ č.1 až ... GARÁŽ č.10

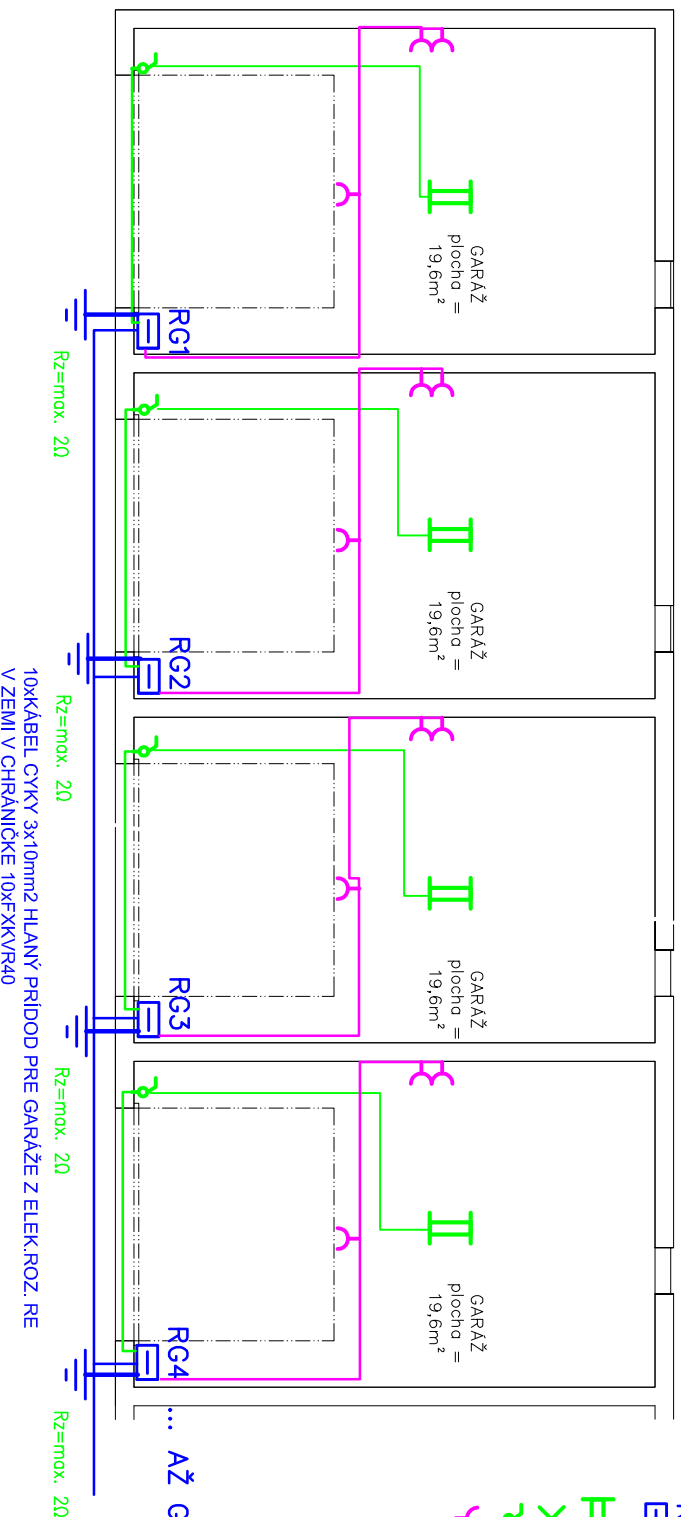

LEGENDA:

- RG Hlavný GARÁŽOVÝ ROZVADZAČ IP30/20
Ps=10kW, Pp=7kW, beto0,7
- STROPNÉ ŽIARIVKOVÉ SVETIDLO 2x56W
- STROPNÉ ŽIAROVKOVÉ SVETIDLO 60-100W
- ✗ VYPÍNAČE PRE OSVET. POD OMIETKU RADENIE č.1
- ⤴ ZÁSUVKA POD OMIETKU 230V/16A

POZNÁMKA: ULOŽENIE KÁBLOV V ELEKTROINŠT. PAST. RÚRKACH UPRV
A CHRÁNIČKÁCH FXP

... AŽ GARÁŽ č.10

ČÍSLO
VYHOTOVENIA:

- ROZVODNÁ SÚSTAVA NN :
- 3+N/PE AC, 230/400V, 50Hz TN-S
- OCHRANA PRED ÚRAZOM EL. PRÚDOM PRI NORMÁLNEJ PREVADZKE:
STN 33 2000-4-41: čl. 412.1, čl. 412.2 : izoláciou a zbrannami alebo krytmi
- OCHRANA PRED ÚRAZOM EL. PRÚDOM PRI PORUČHE:
STN 33 2000-4-41, čl. 413.1.3 : samočinným odpojením napájania
- OCHRANA PRED DOTYKOM ŽIVÝCH ČASTÍ PODLA STN 33 3201, čl. 7.1.2.1:
- krytom, - zbrannou, - prekážkou, - umiestnením mimo dosahu
PROSTRIEDKY NA OCHR. OSÔB V PRÍPADE DOTYKU NEŽIVÝCH ČASTÍ:
STN 33 3201, čl. 7.2 : opatrenia popísané v kapitole 9 tejto normy
- A. Prostredie: AA7, AB7, AC1, AD2, AE4, AF2, AG1, AH1, AK1,
AL1, AN2, AP1, AM1, AQ3, AR2, AS2, AU
- B. Využitie: BA1, BC2, BD1,
C. Druh stavby: CA1, CB1

STN 33 0300
STN 33 0300
STN 33 0300

HLAVNÝ PROJEKTANT	ZODP. PROJEKTANT	VYPRACOVAL	ČÍSLO VYHOTOVENIA:
	JÁN PRENOSIL	JÁN PRENOSIL	
INVESTOR:	Obec Lednické Rovne, Námestie slobody 32, 020 61 Lednické Rovne		
NÁZOV AKCIE:	ELEKTROINŠTALÁCIA GARÁŽE		
OBJEKT:	Katastrálne územie Lednické Rovne, parcela č. 166/1		
NÁZOV VÝKRESU:	ELEKTROINŠTALÁCIA – GARÁŽE		
	DÁTUM	06/2019	
	FORMÁT	A4	
	STUPEŇ	PPSP	
	MIERKA	NIE JE	
	PROFESIA	ELEKTRO	
	ARCH. Č.	JP 06-2019-58	
	VÝKRES ČÍSLO	1	