



Maximálna tepelná obrana v minimálnom priestore.

Architektonická sloboda a energetická účinnosť s reflexnou technológiou nového tisícročia

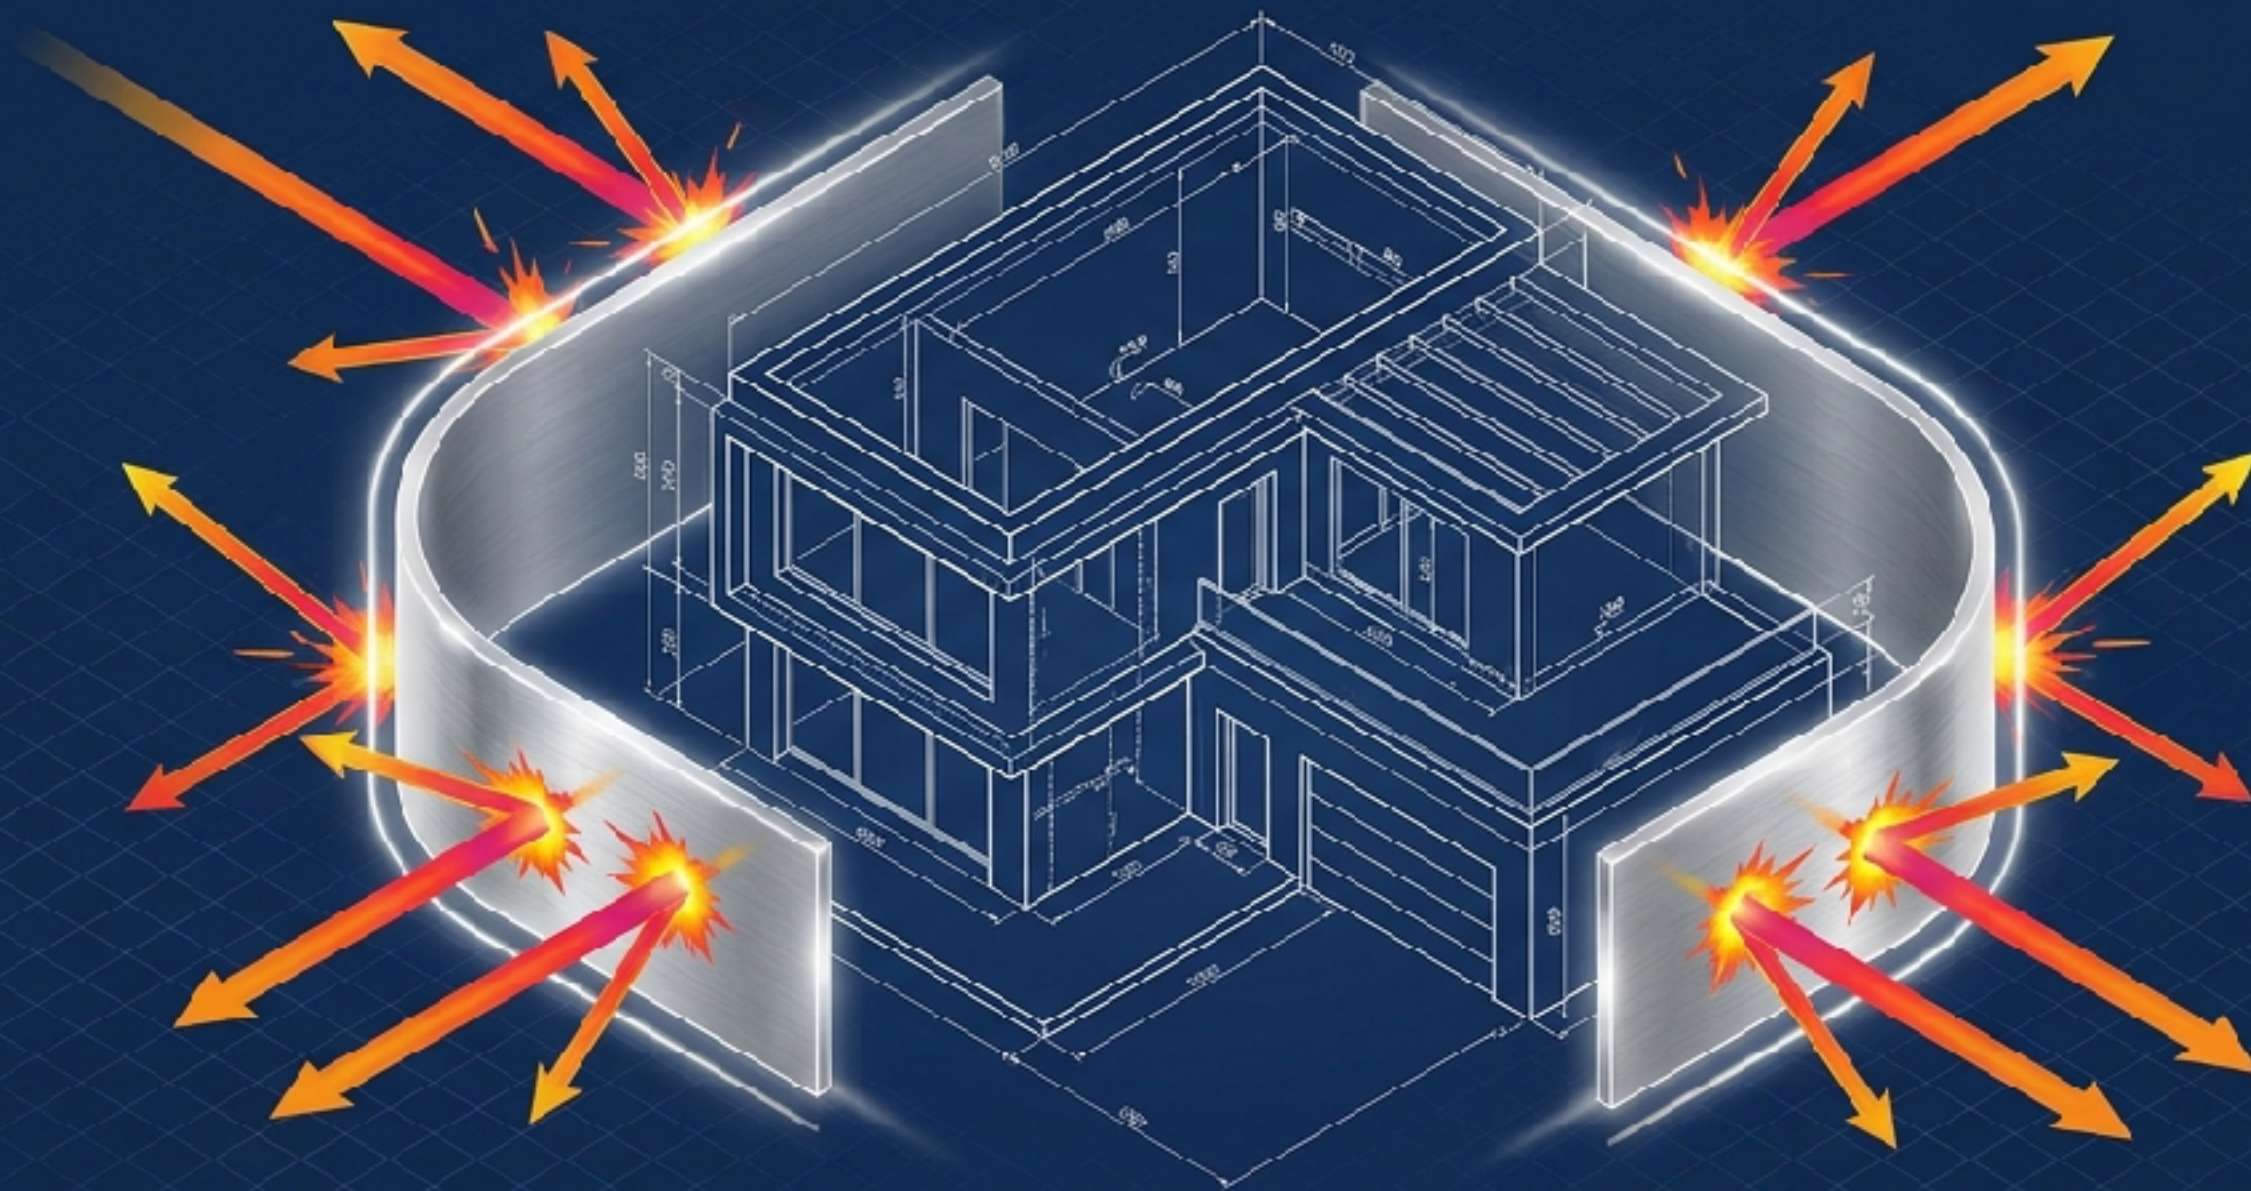


Fyzika odrazu: Prečo na hrúbke nezáleží.

Tradičná izolácia

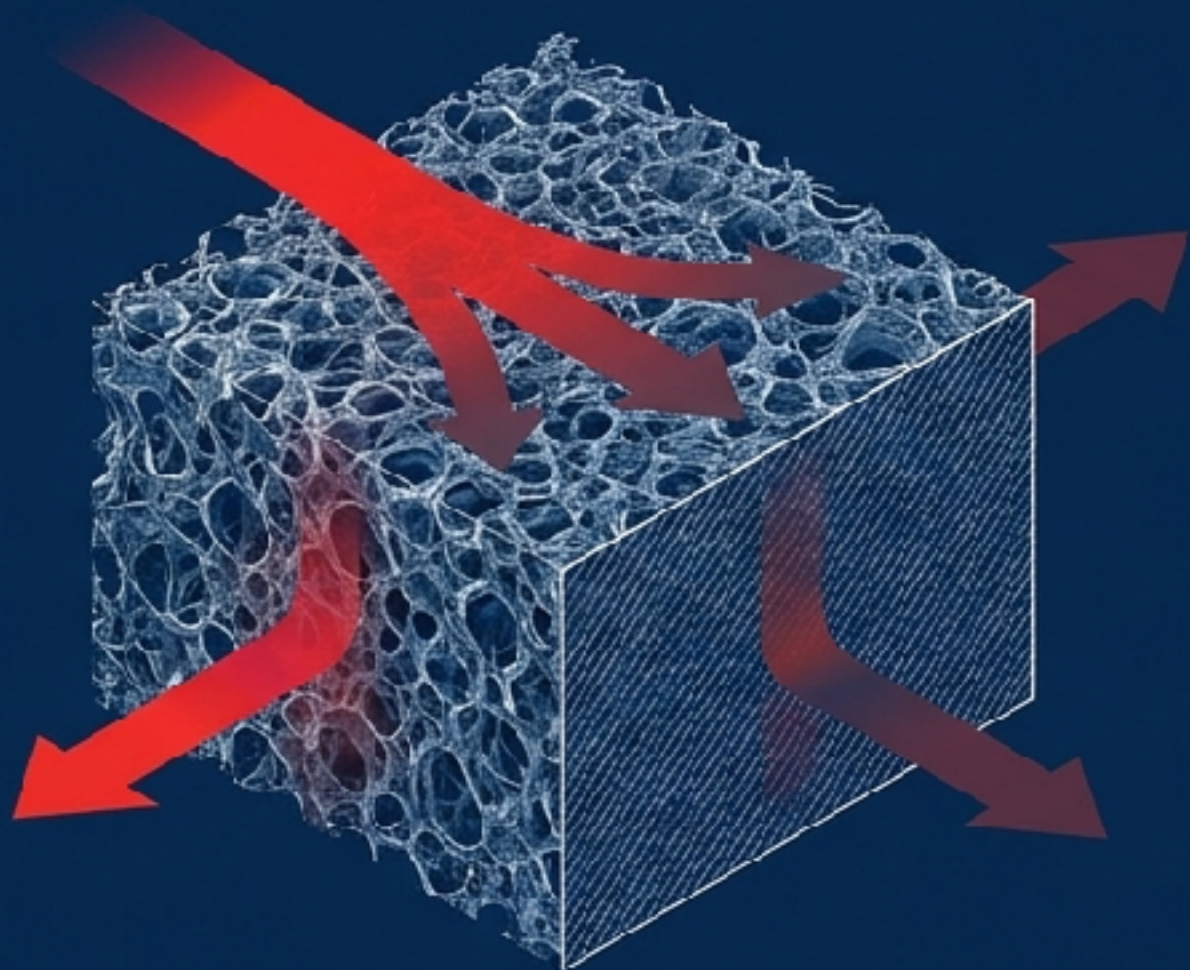

Absorbuje a spomaľuje vedenie tepla. Vyžaduje veľkú hrúbku.

Reflexná izolácia

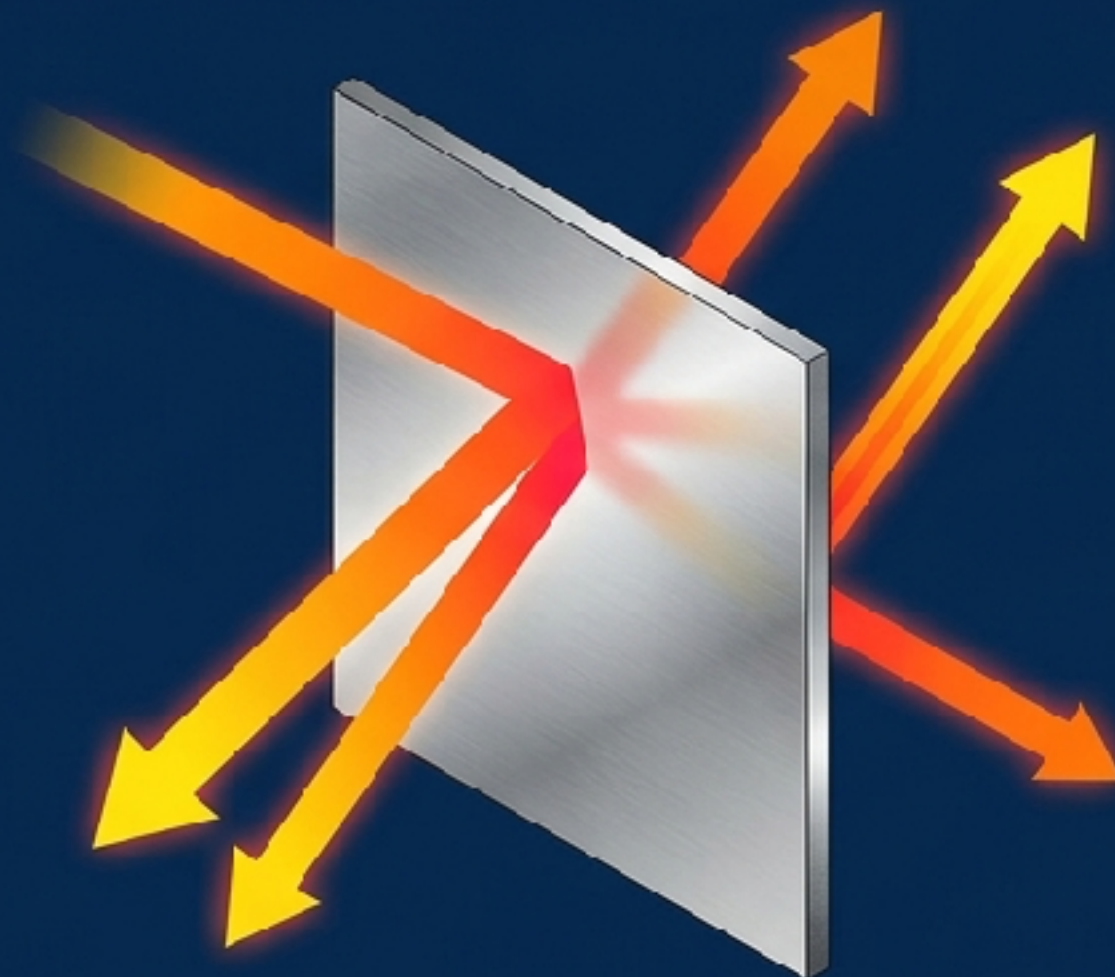

Odráža 95 - 97 % sálavého tepla. Zabraňuje prenosu žiarením.

Isoflect Multistrat: Inteligentný štít 3 v 1.

Tepelná izolácia
Odráža sálavé teplo


Parozábrana
Zastavuje kondenzáciu
a vlhkosť

Štít proti radónu
Zabraňuje prieniku
nebezpečných plynov.

Parozábrana
Zastavuje kondenzáciu
a vlhkosť.

Hrúbka iba 6 mm. Nahrádza objemné
materiály a maximalizuje obytný priestor.

Röntgenový pohľad na 6 mm technológiu.

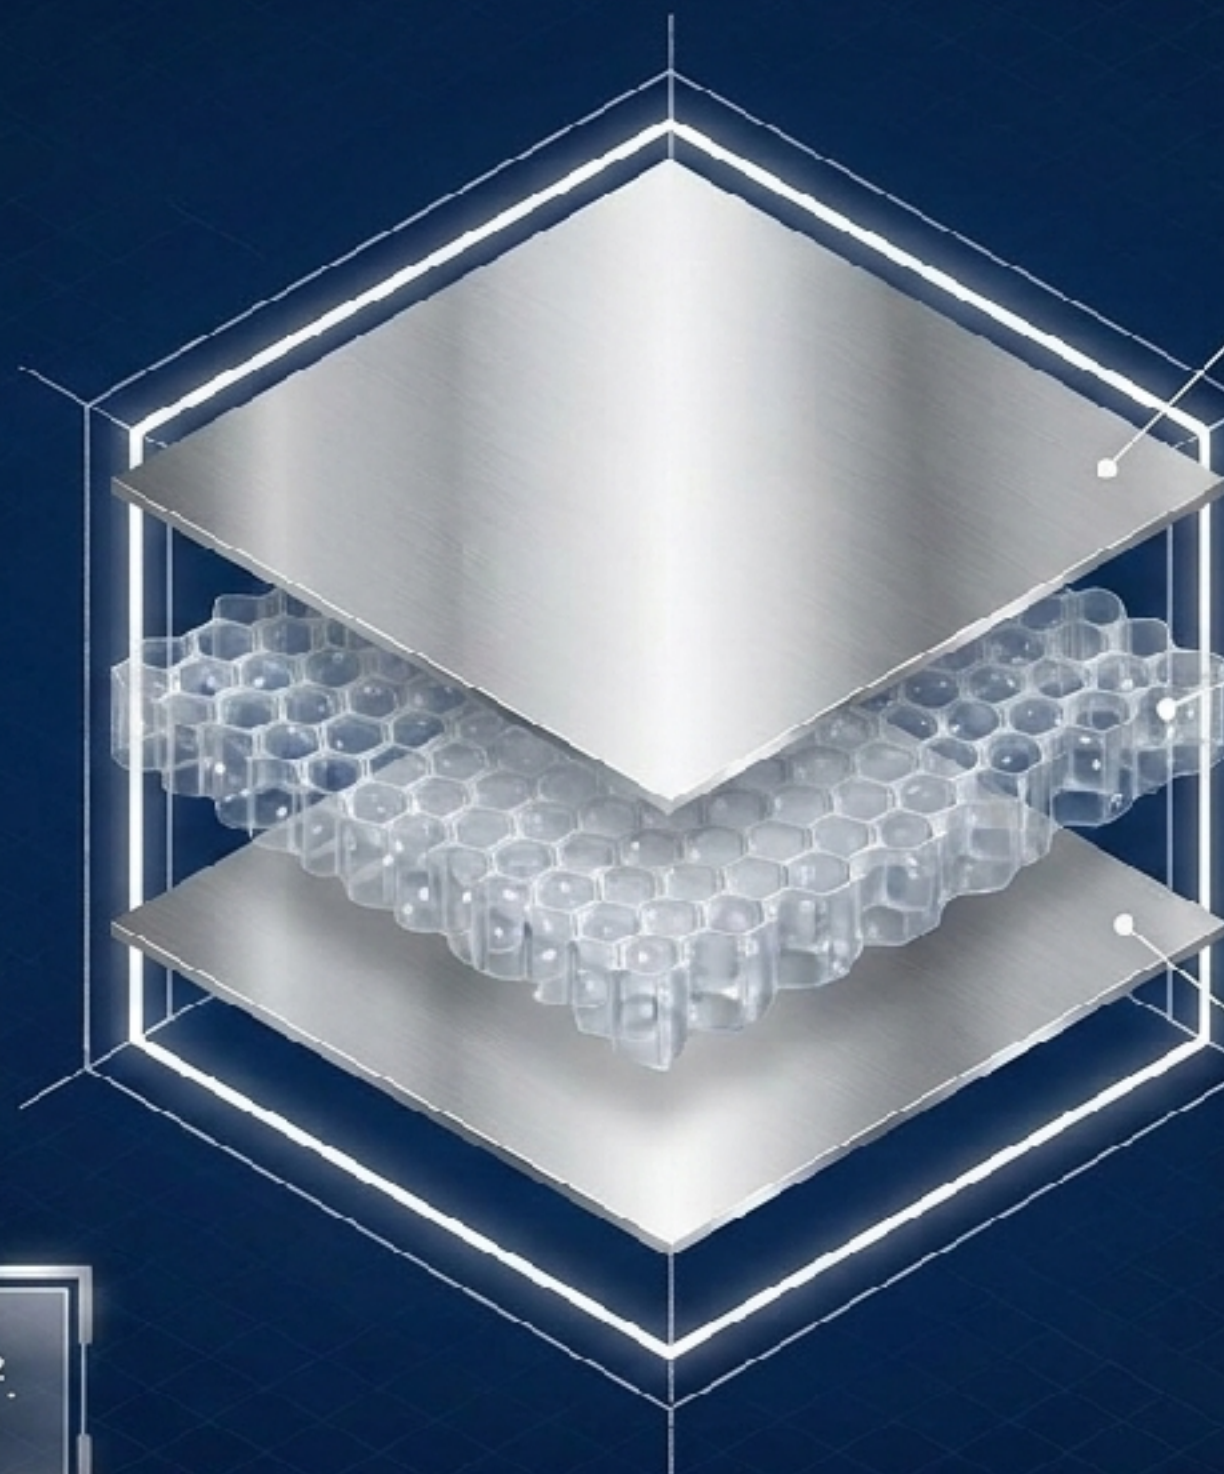

- **Fólia z čistého hliníka**
Extrémne nízka emisivita
($< 0,04$).

- **Vzduchové bubliny
z polyetylénu**
Prerušenie tepelných mostov
a konvekcie.

- **Fólia z čistého hliníka**
Obojstranná termoreflexná
ochrana.



Hmotnosť len 230 – 250 g/m².
50 % recyklovateľný materiál.

Univerzálna aplikácia: Od základov po strechu.


Podkrovia a šikmé strechy
(Pod krokvy / Nad krokvy)

Obvodové a vnútorné steny /
Drevostavby

Podlahy a podlahové kúrenie


Prevetrávané fasády

Izolácia potrubí a vzduchotechniky

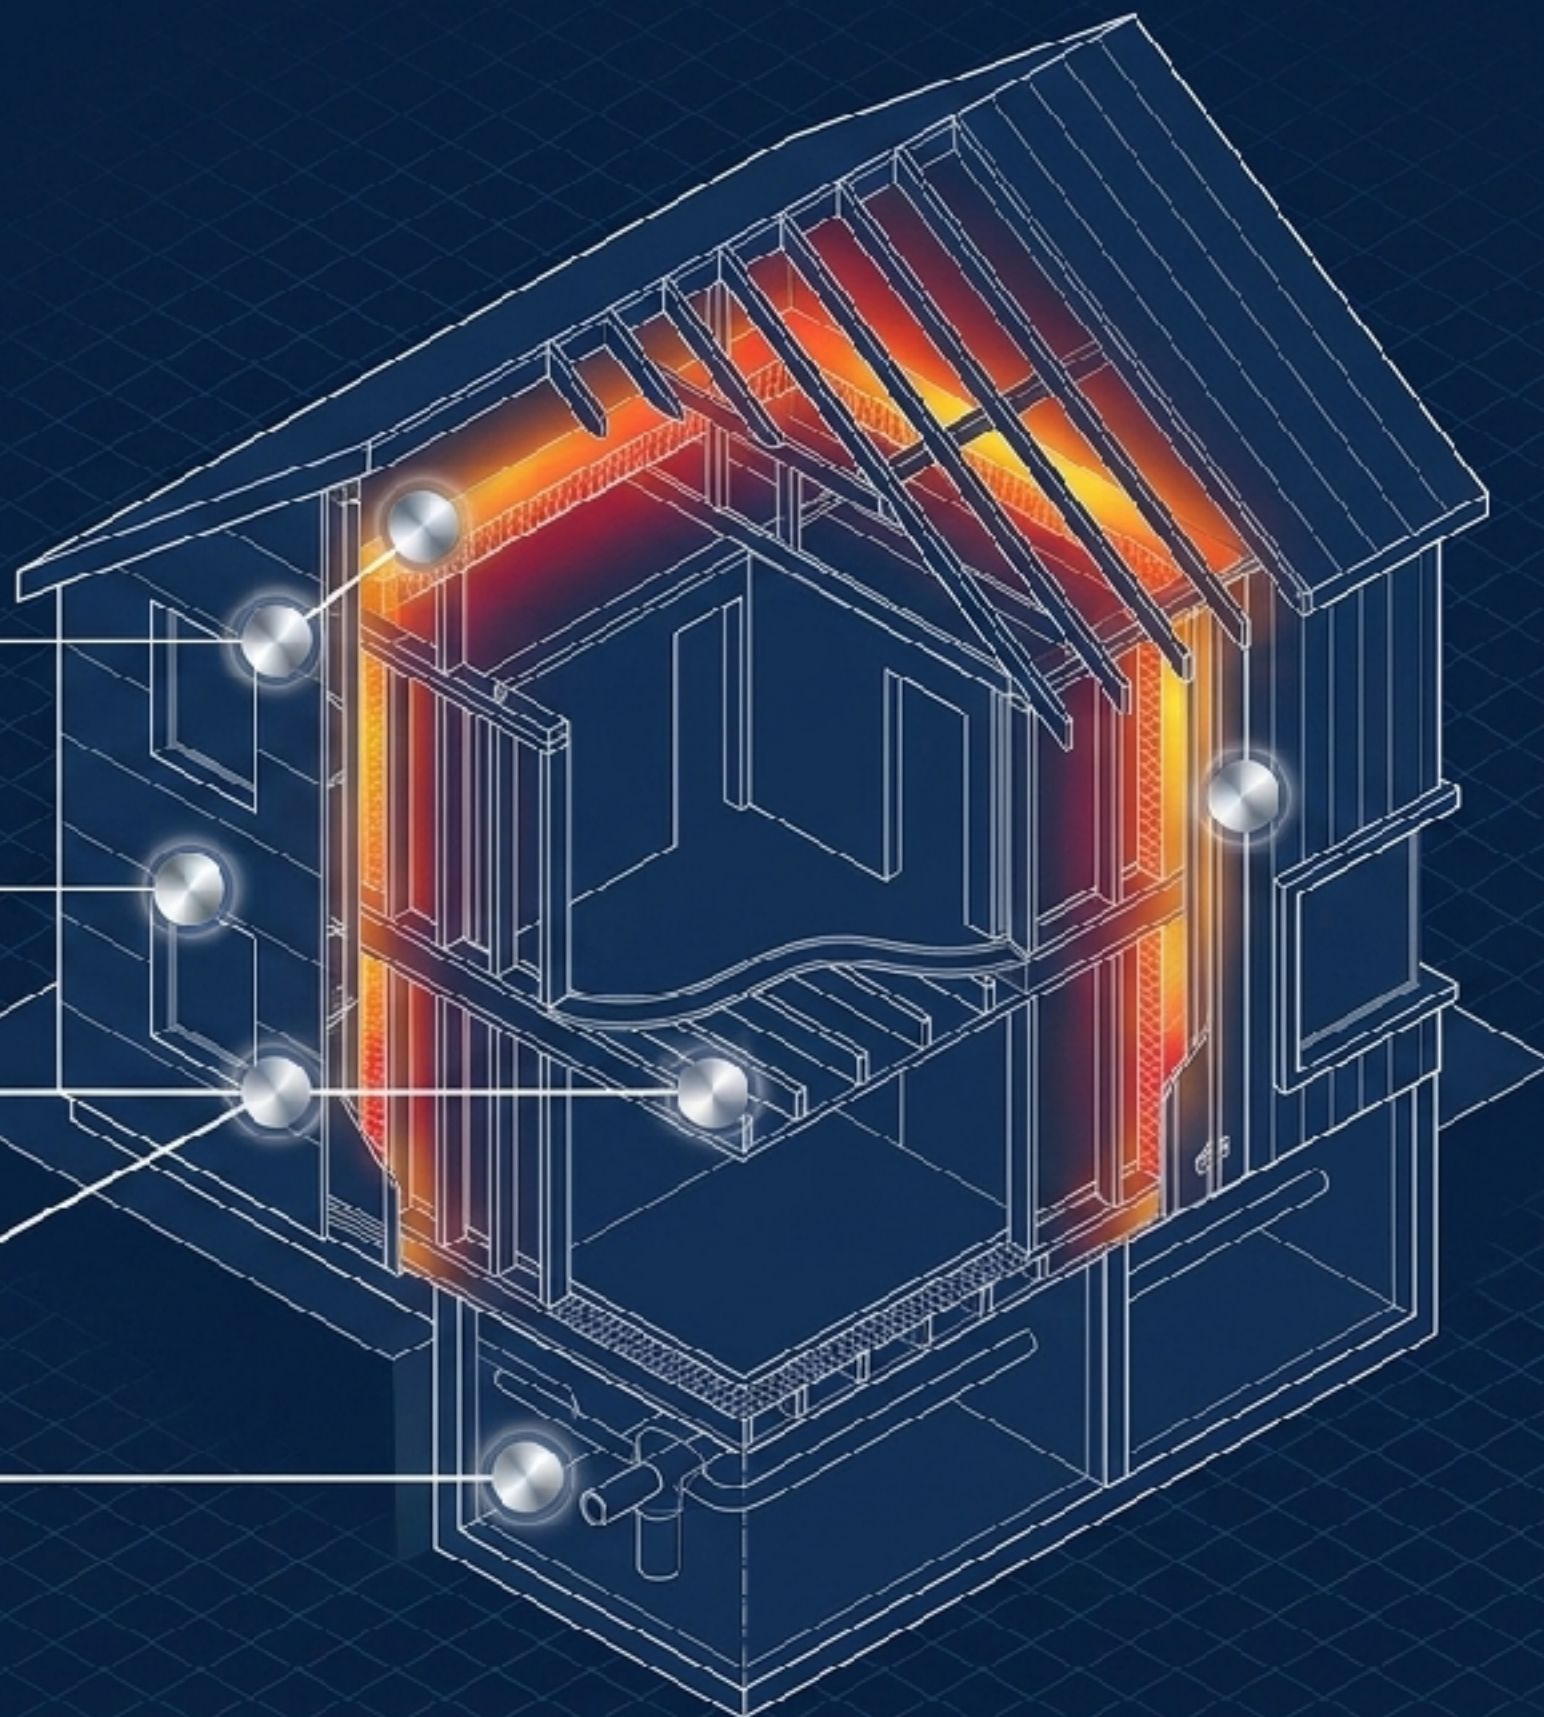


Záchrana obytného priestoru v podkroví

- [Strešná krytina]
- [Isoflect Woll
- [Krokvy]
- [Isoflect Multistrat]
- [Vzduchová medzera 20 mm]
- [Sadrokartón]

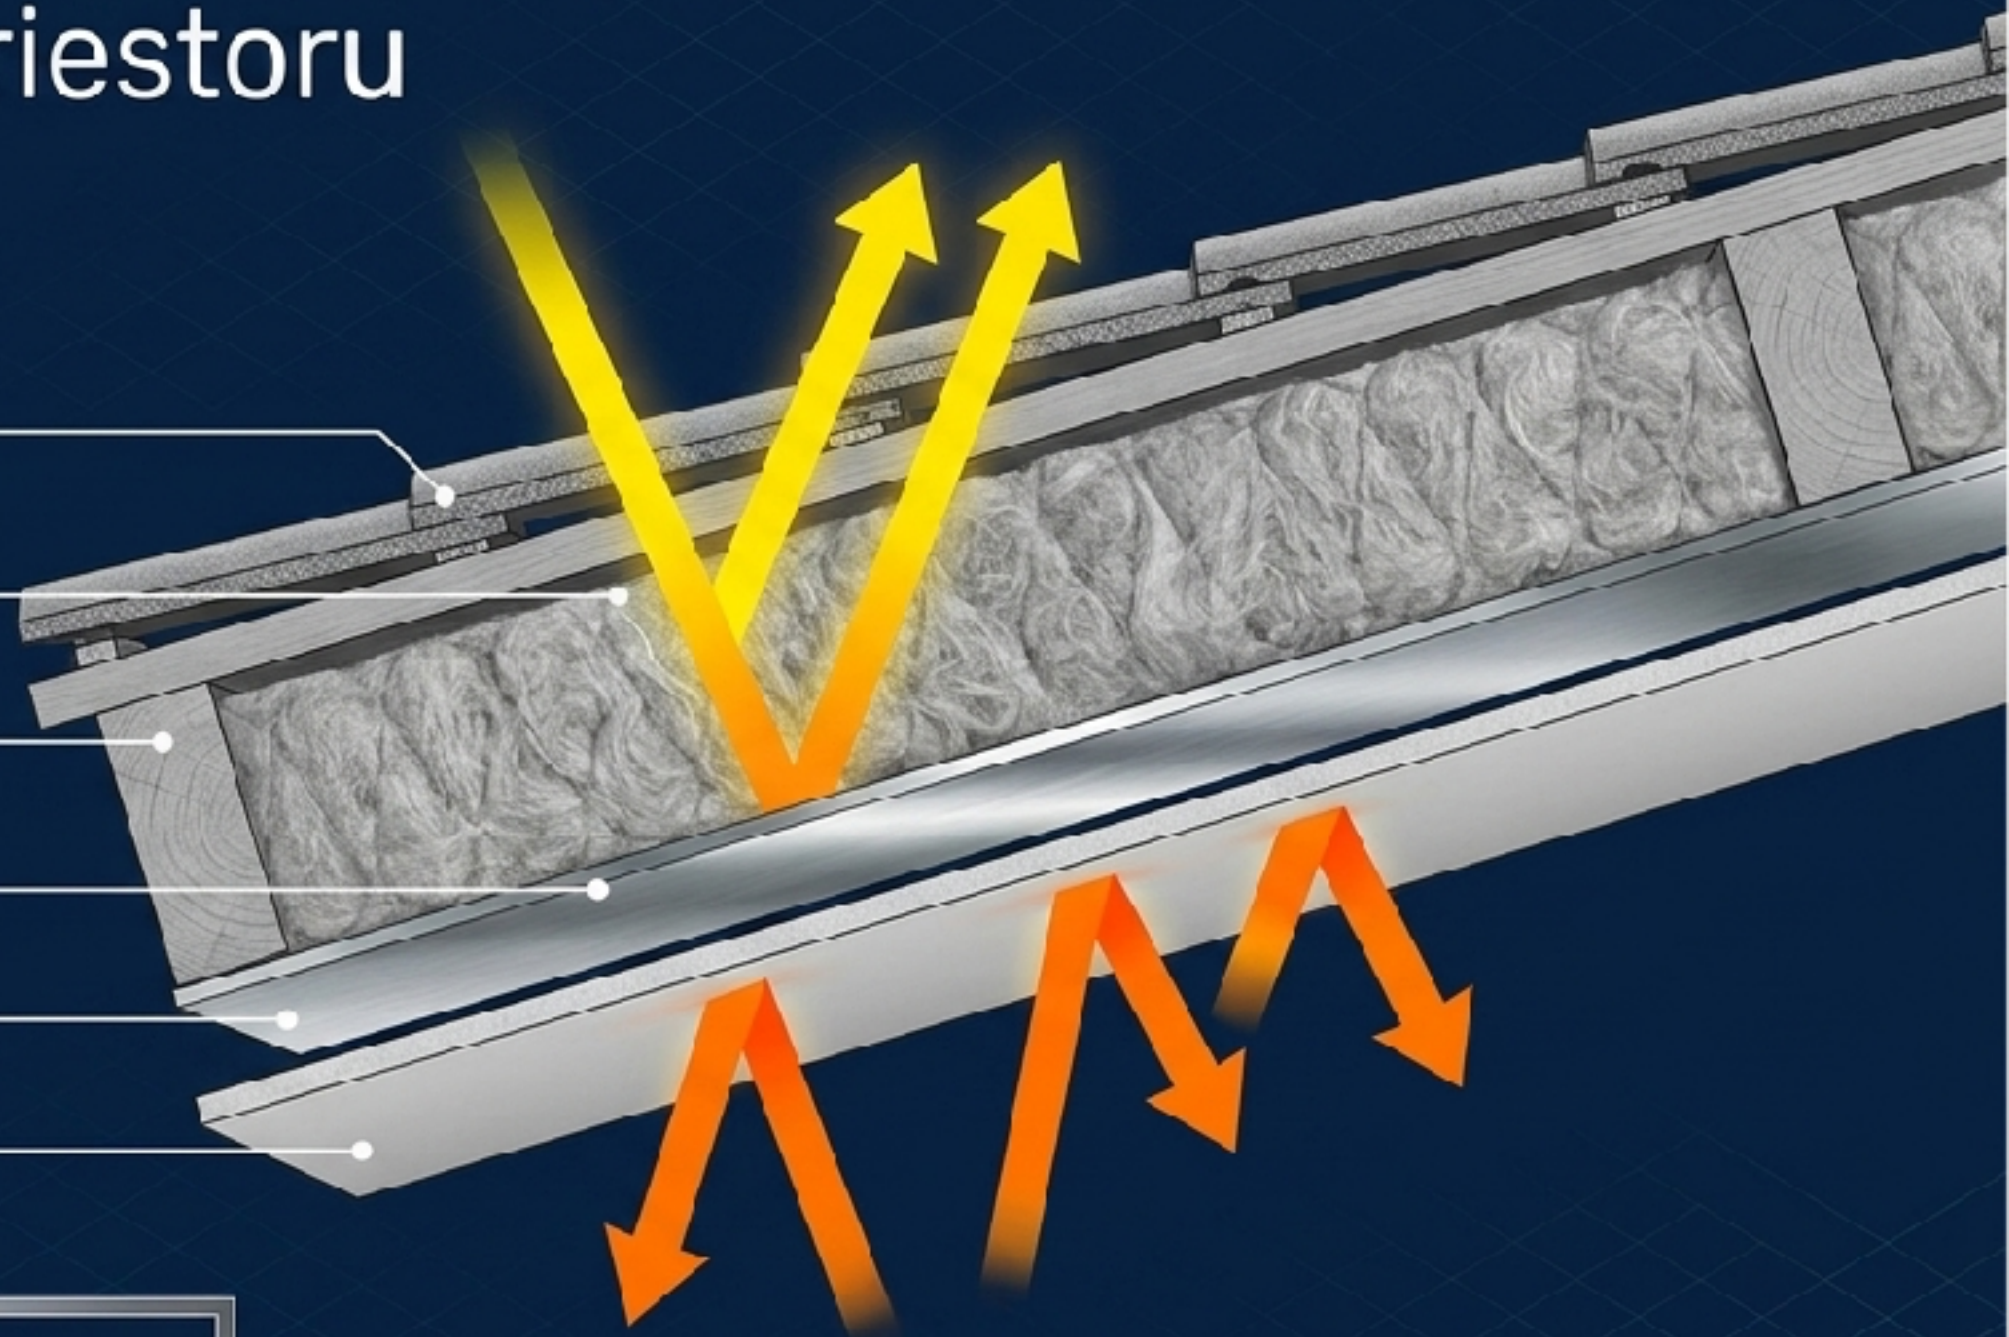


System nahrádza štandardnú parozábranu
a pridáva kritický izolačný výkon bez
znižovania výšky stropu.

Smerovanie tepla presne tam, kde ho potrebujete.

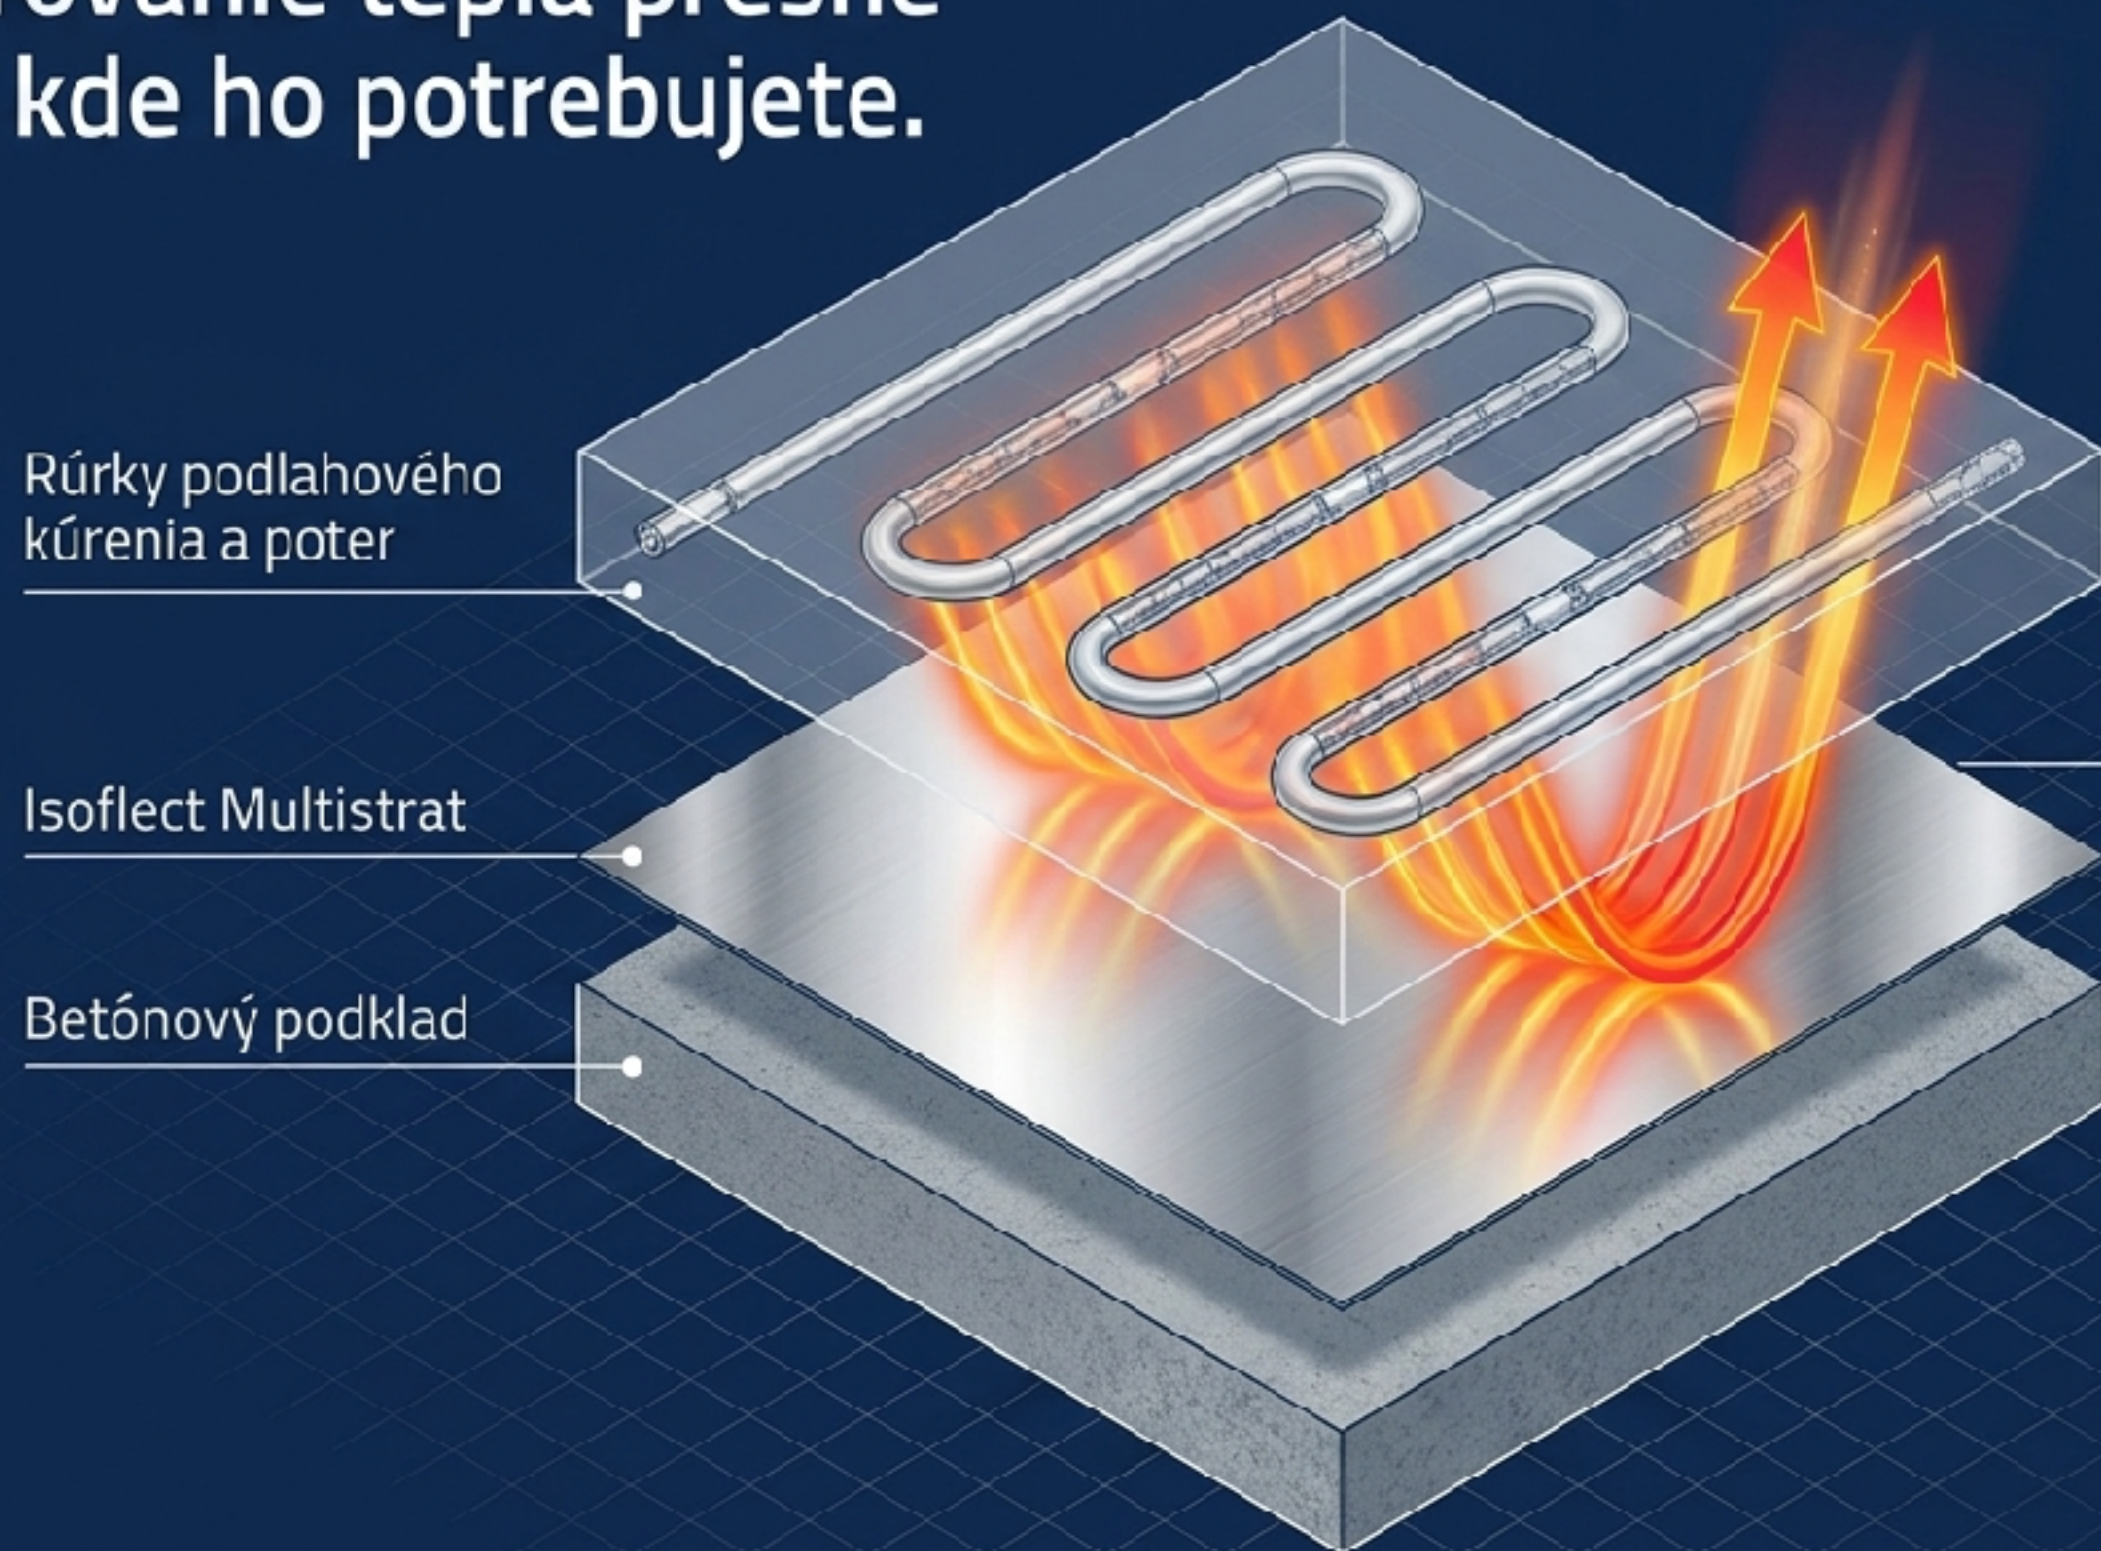


Inštalácia pod rúrky kúrenia odráža sálavé teplo nahor, čím zabezpečuje rýchlejší nábeh kúrenia a nulové energetické straty do základov.

Násobenie výkonu: Modulárna izolácia.

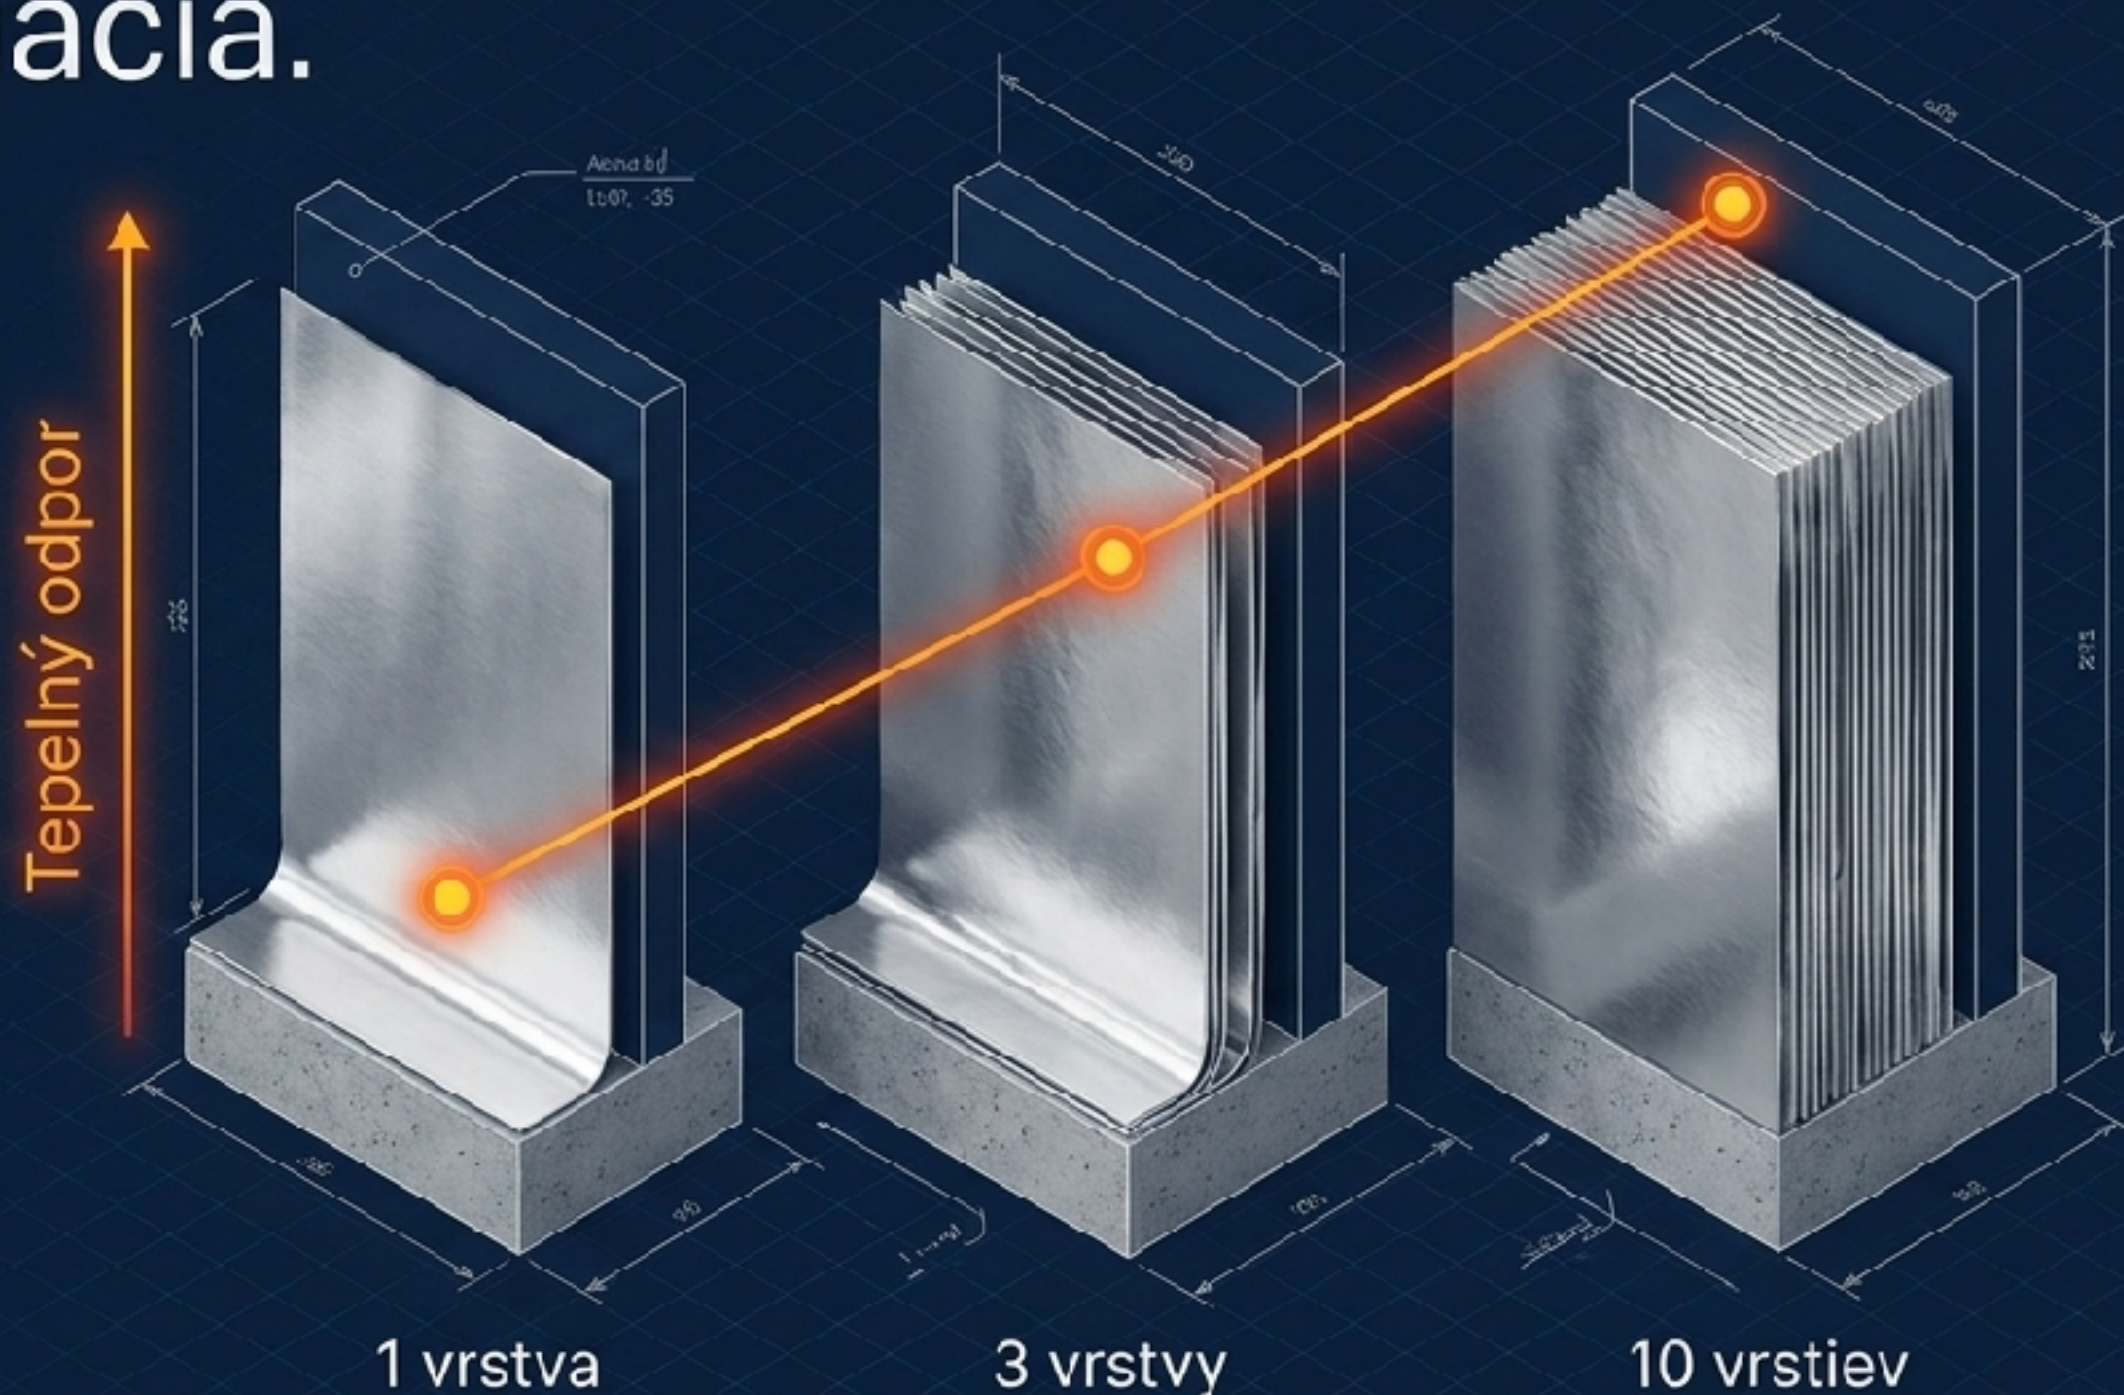


Unikátna štruktúra umožňuje inštaláciu vo viacerých vrstvách (až 10 vrstiev) priamo na seba, bez nutnosti vzduchových medzier medzi nimi. Účinnosť stúpa s každou vrstvou.

Protokol inštalácie: Rýchlo, čisto a presne.

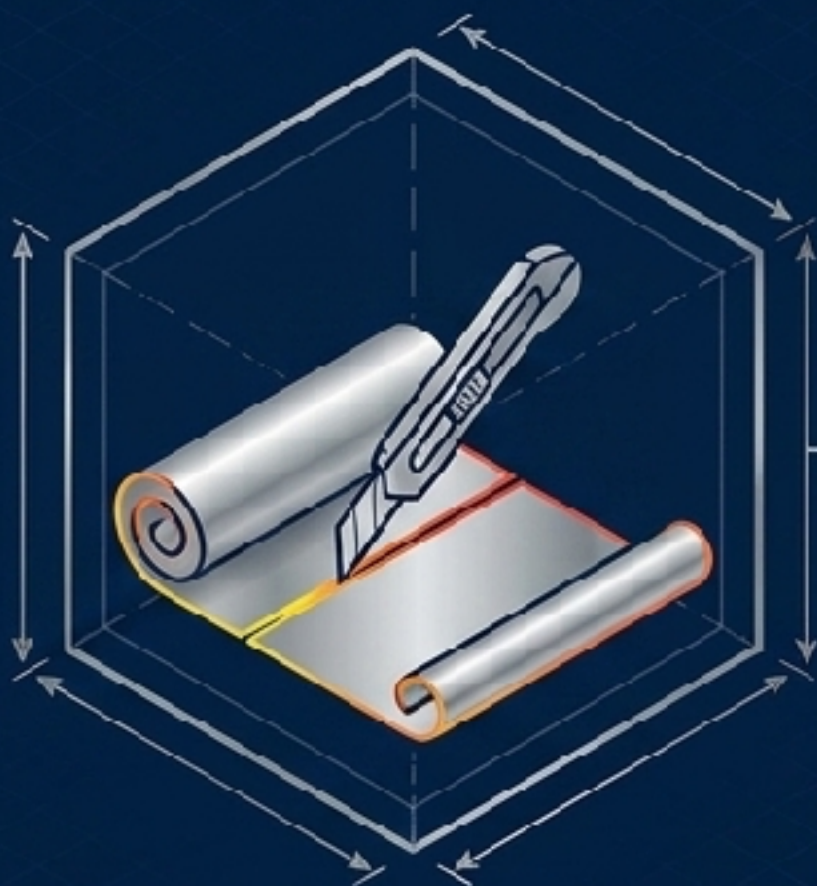


1. Rozvinúť a odrezat'

Čistá montáž bez prachu
a ochranných odevov.

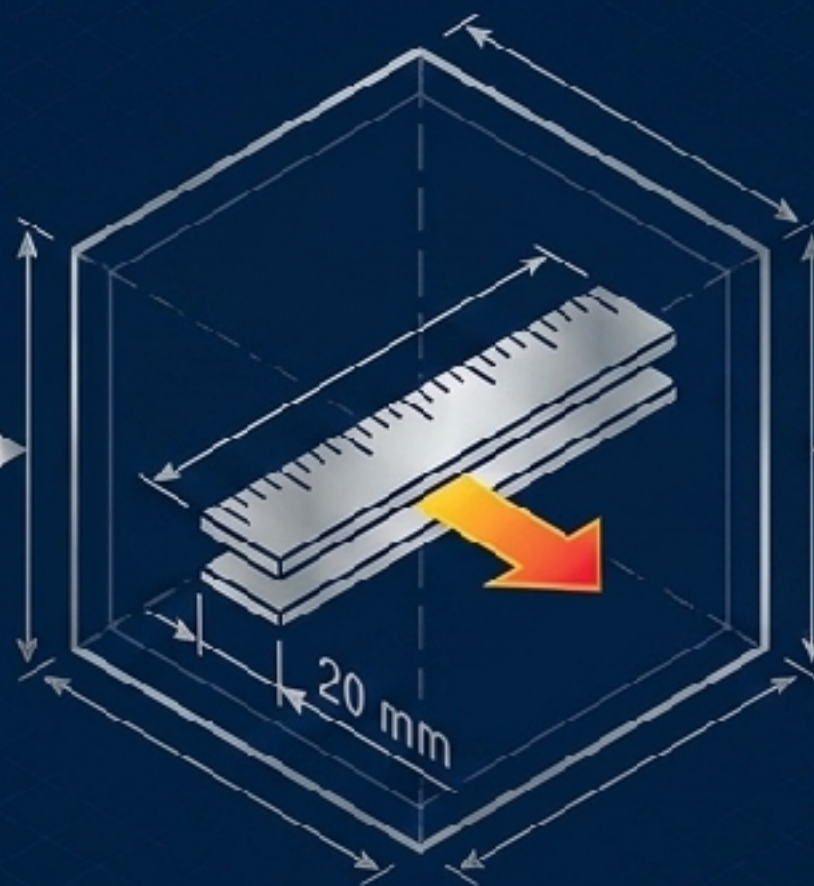

2. Vzduchová medzera

Pre maximálny reflexný účinok
zachovajte 20 mm medzeru
medzi fóliou a obkladom.

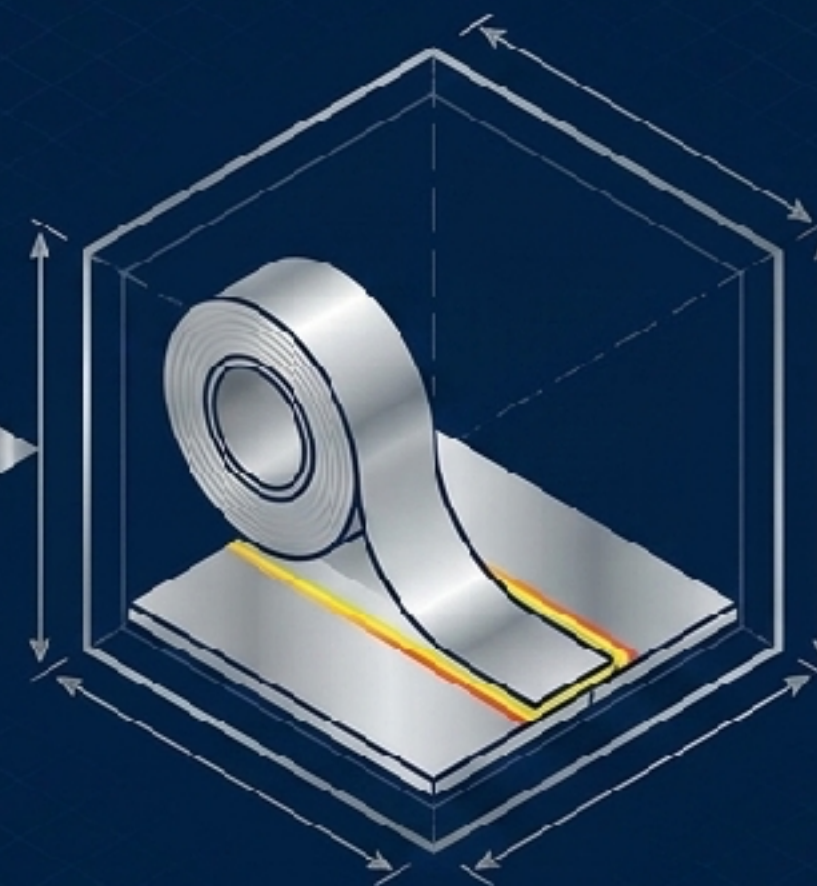


3. Dokonalé utesnenie

Spoje prelepte hliníkovou
páskou Isoflect pre 100 %
vzduchotesnosť.

Diagnostická matica: Ekosystém Isoflect.

Produkt	Zloženie	Hlavná funkcia	Ideálne použitie
Multistrat	3 vrstvy (univerzál)	3v1 Izolácia a Parozábrana	Podlahy, steny, univerzálne
Gold	5 vrstiev (premium)	Maximálna reflexia	Nad krokvy, extrémne podmienky
Silver	Základná reflexia	Doplnková ochrana	Podkrovia (ekonomická voľba)
Wolle	Syntetické vlákno	Zamedzenie kondukcie	Výplň medzi krokvy a do priečok

Pripravené pre váš projekt.

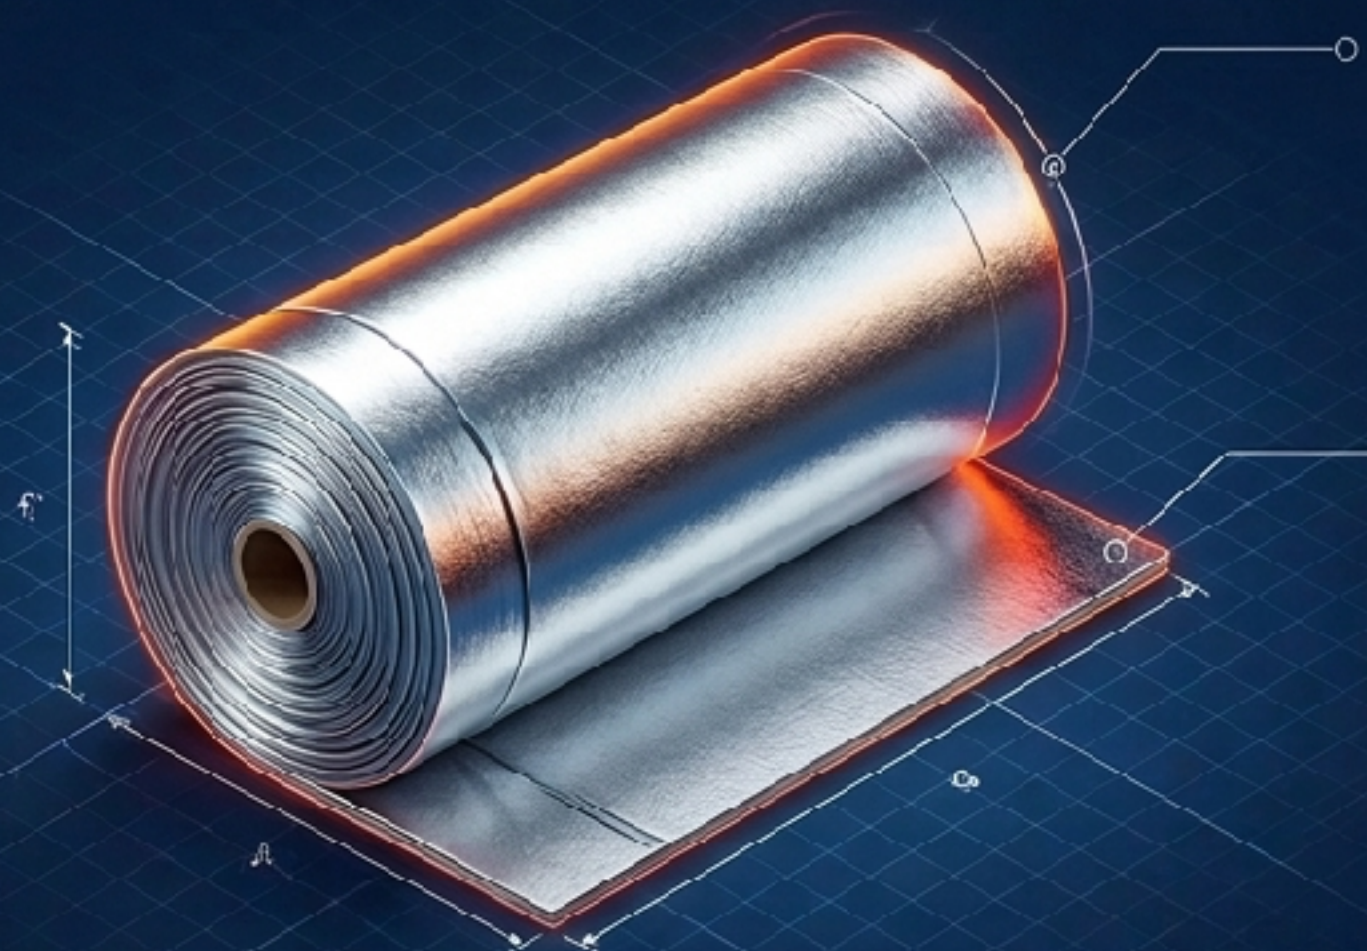

• Rozmery roly	1,2 x 25 m
• Plocha	30 m ²
• Hrúbka	6 mm
• Hmotnosť	6,9 kg
• Reakcia na oheň	Eurotrieda E

Získajte technické poradenstvo alebo cenovú ponuku.

☎ +421 911 135 242

🌐 www.danyvital.com

✉ info@danyvital.com